


BOFAKTA

2 ROK

PLAN 2TR

KV. ÖRTAGÅRDEN
ESKILSTUNA

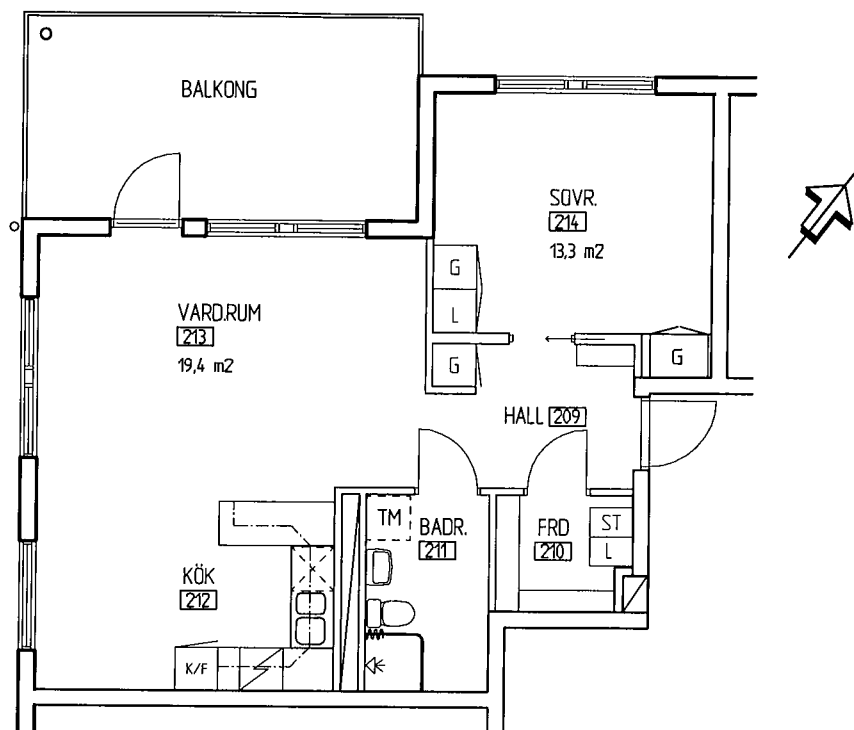

0 5M
SKALA 1:100

ADRESS: KLOSTERGATAN 26

LGH. NR: 4370302

TECKENFÖRKLARING

- G GARDEROB
- L LINNESKÅP
- ST STÄDSKÅP
- K KYL
- F FRY
- K/F KYL/FRY
- FRD KLÄDKAMMARE
- ✕ FÖRBEREDD PLATS FÖR EGEN DISKMASKIN
- TM FÖRBEREDD PLATS FÖR EGEN TVÄTTMASKIN

