


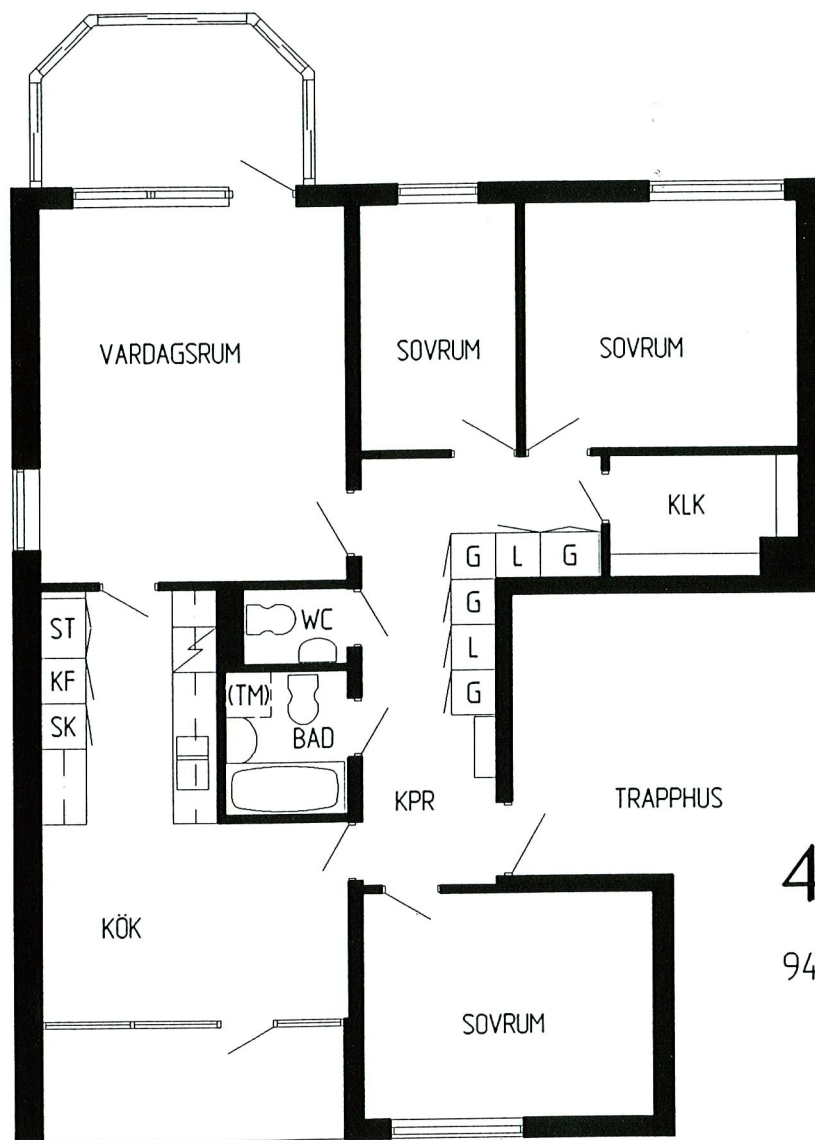


4 RoK

94,5 m²

Teckenförklaringar:

ST = städsåp
G = garderob
L = linnesåp
KLK = klädkammare
KF = kyl/frys
(TM) = plats för tvättmaskin

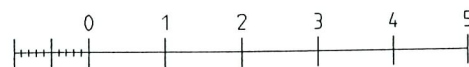

10 dm
ORIGINALSKALA 1:100

95-10-06

FINNS I HUS MED ADRESS:

Lagrådsgratan 12