



# BOFAKTA

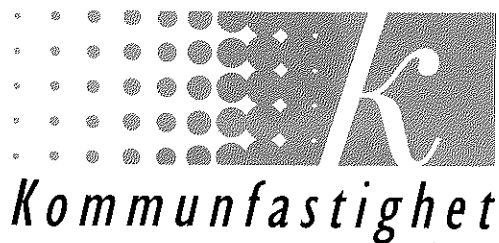

# FRÖSLUNDA

## Kommunfastighet

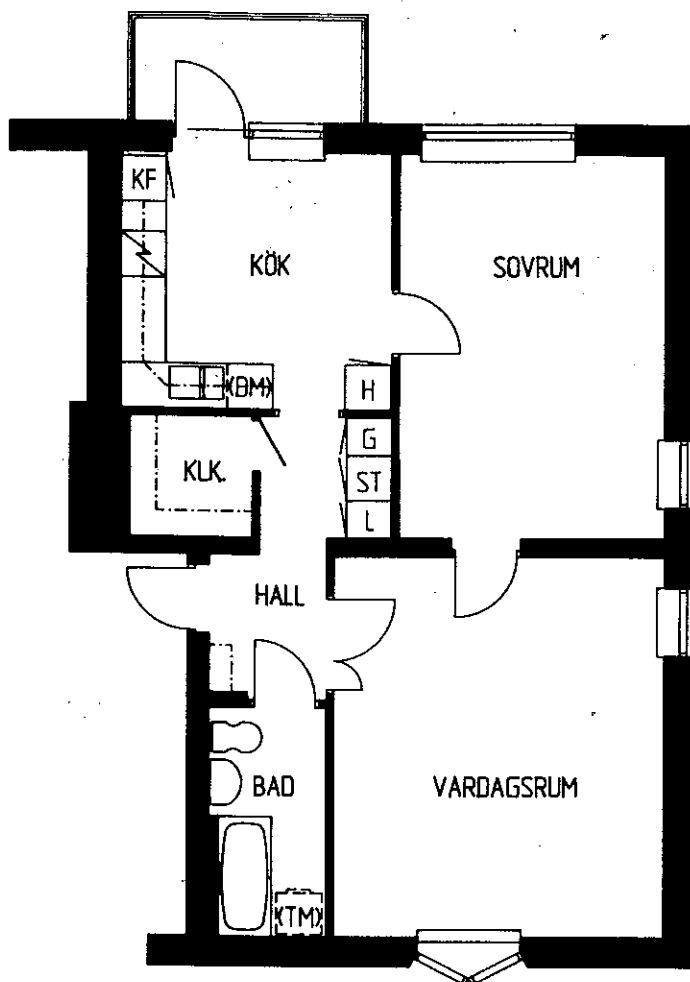


## 2 RoK

68 m²

Teckentörklaringar:

- |                   |                               |
|-------------------|-------------------------------|
| ST = städskåp     | F = frys                      |
| G = garderob      | KF = kyl/frys                 |
| L = linneskåp     | KS = kyl/sval                 |
| H = högskåp       | HU = högskåp med inbyggd sugn |
| KLK = klädkammare | DM = plats för diskmaskin     |
| KPR = kapprum     | TM = plats för tvättmaskin    |

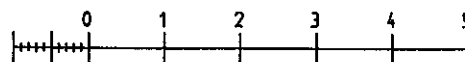

10 cm  
ORIGINALSKALA 1:100

920123

-910423-

LÄGENHET 2:4 VÄN. 2 TR. BJÖRKHULTSVÄGEN 13 A  
LÄGENHET 3:4 VÄN. 3 TR. BJÖRKHULTSVÄGEN 13 A

