



BOFAKTA

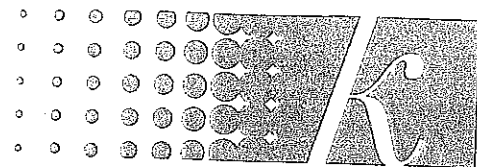

Kommunfastighet

FRÖSLUNDA

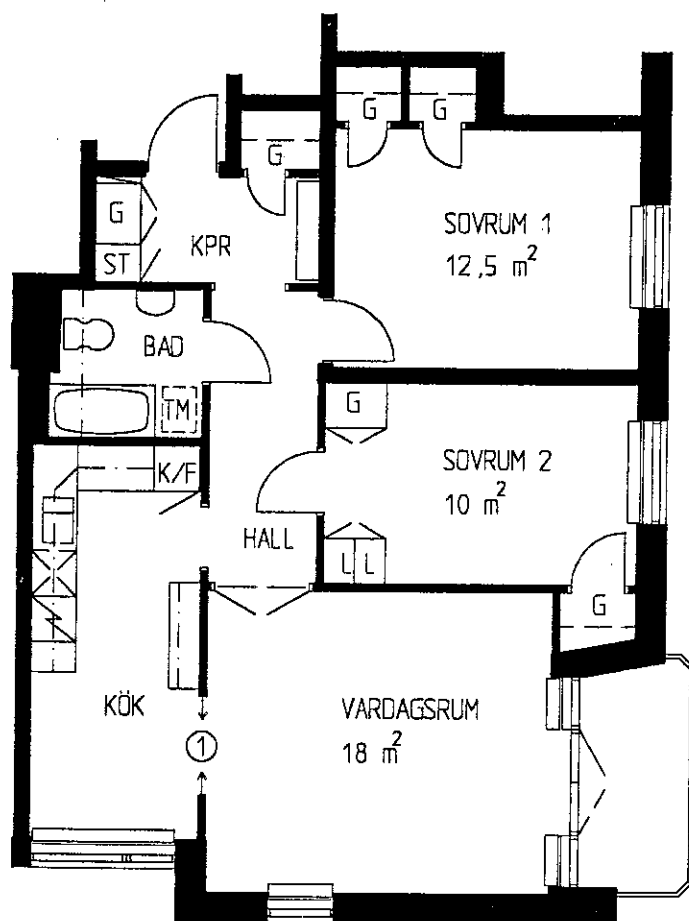

3 RoK

72 m<sup>2</sup>

## TECKENFÖRKLARING

|      |                       |
|------|-----------------------|
| G    | garderob              |
| L    | linneskåp             |
| ST   | städskåp              |
| SK   | skafferi              |
| K    | kyl                   |
| F    | frys                  |
| K/F  | kyl/frys              |
| KLK  | klädkammare           |
| KPR  | kapprum               |
| [X]  | plats för diskmaskin  |
| [TM] | plats för tvättmaskin |

① Val hel vägg alt. skjutdörr

ADRESS: HÖGBOVÄGEN 1

HUS 34

LGH.NR 1:2 SKJUTDÖRR

2:2 SKJUTDÖRR

3:2

4:2

5:2

6:2



SKALA 1:100

