


BOFAKTA

4 RoK

PLAN 3TR

KV. ÖRTAGÅRDEN
ESKILSTUNA

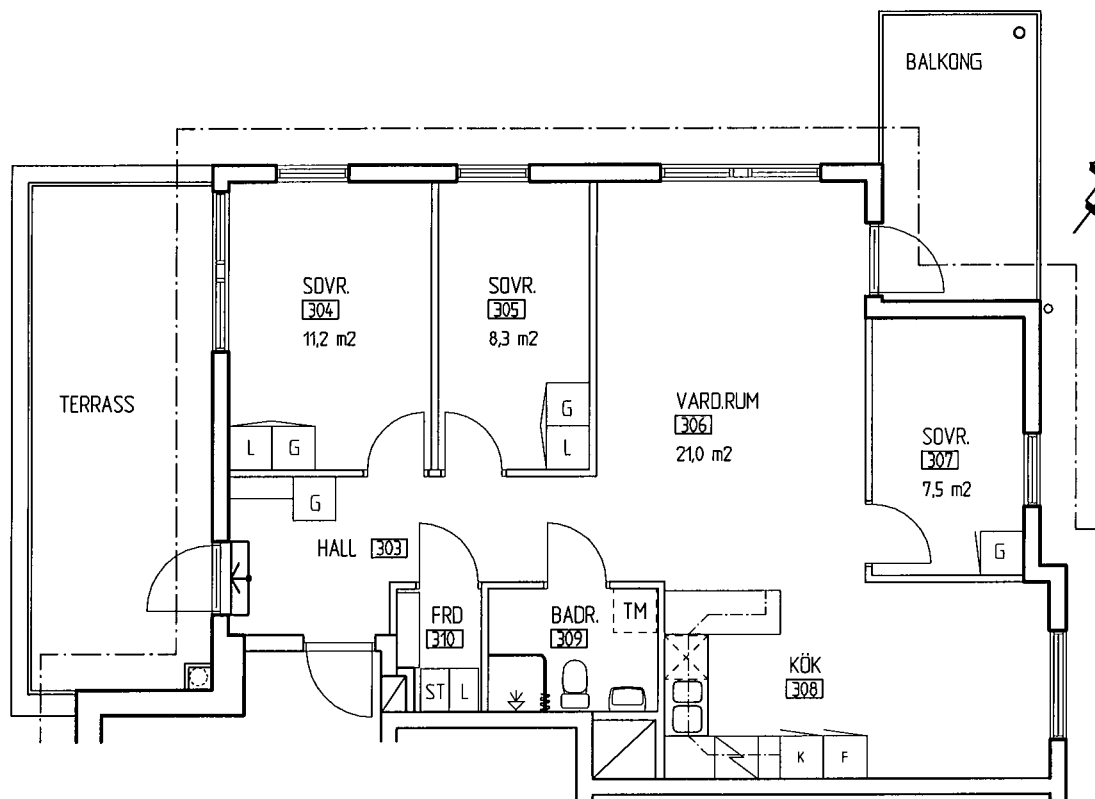

0 5M
SKALA 1:100

ADRESS: KLOSTERGATAN 26

LGH. NR: 4370401

TECKENFÖRKLARING

- G GARDEROB
- L LINNESKÅP
- ST STÅDSKÅP
- K KYL
- F FRY
- K/F KYL/FRY
- FRD KLÄDKAMMARE
- ✖ FÖRBEREDD PLATS FÖR EGEN DISKMASKIN
- TM FÖRBEREDD PLATS FÖR EGEN TVÄTTMASKIN

