


BOFAKTA

2 RoK 200 60 PLAN 2TR

KV. ÖRTAGÅRDEN
ESKILSTUNA

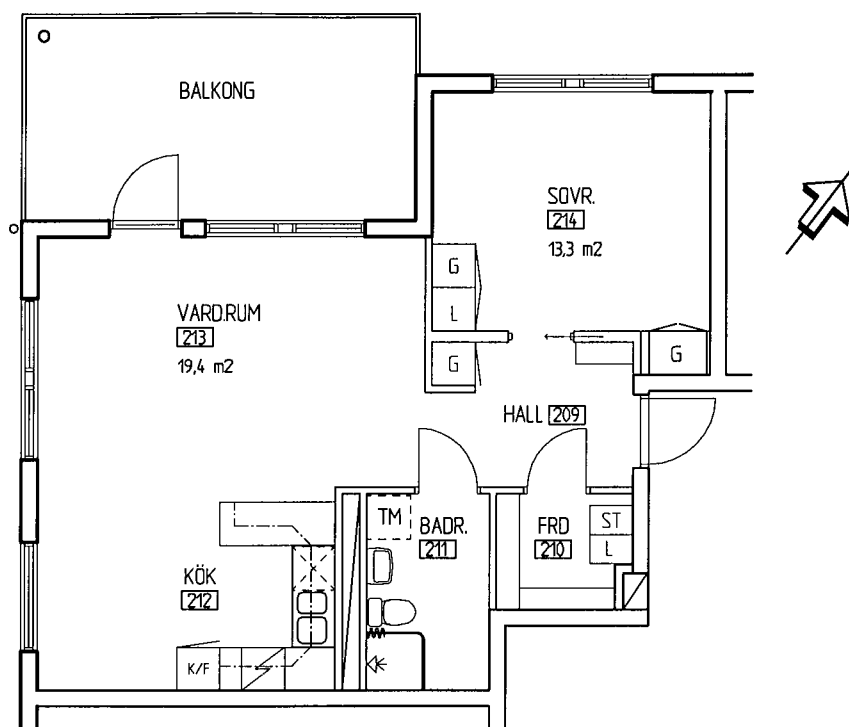

0 5M
SKALA 1:100

ADRESS: KLOSTERGATAN 28
LGH. NR: 4380302

TECKENFÖRKLARING

- G GARDEROB
- L LINNESKÅP
- ST STÄDSKÅP
- K KYL
- F FRY
- K/F KYL/FRY
- FRD KLÄDKAMMARE
- ✂ FÖRBEREDD PLATS
FÖR EGEN DISKMASKIN
- TM FÖRBEREDD PLATS
FÖR EGEN TVÄTTMASKIN

