




Typ 2-plans radhus med uteplats / Rum 4 / Boyta 103,6 kvm / Förråd ca 3,2 kvm

2023-02-22

Plan 1

Boyta 51,8 kvm


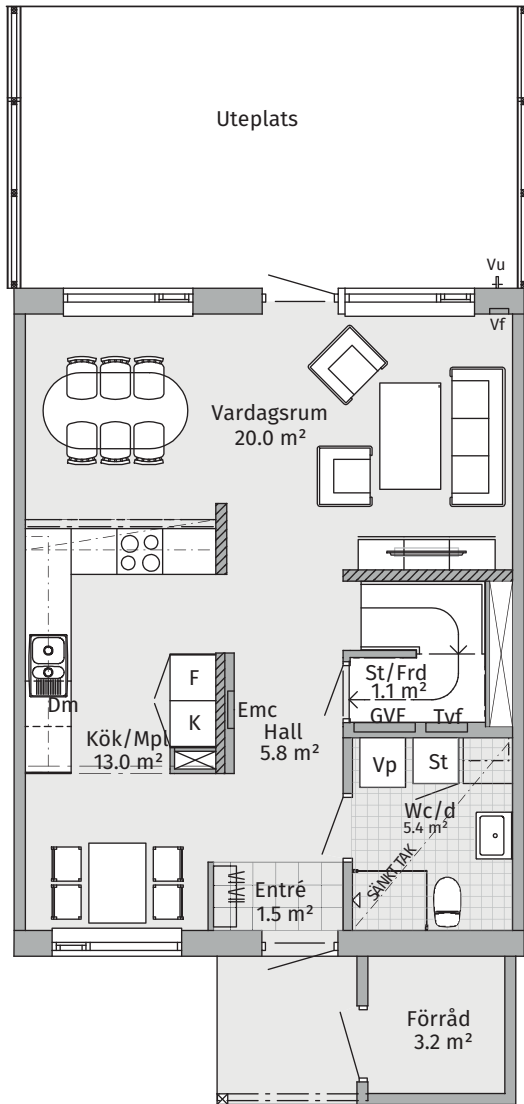


Skala 1:100 (1 cm = 1 m)

Ev. avvikelser kan förekomma.

Plan 2

Boyta 51,8 kvm

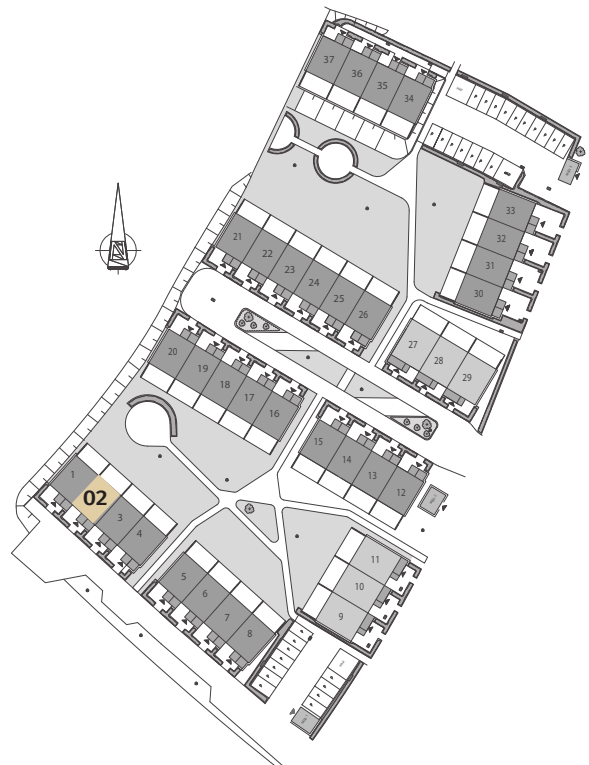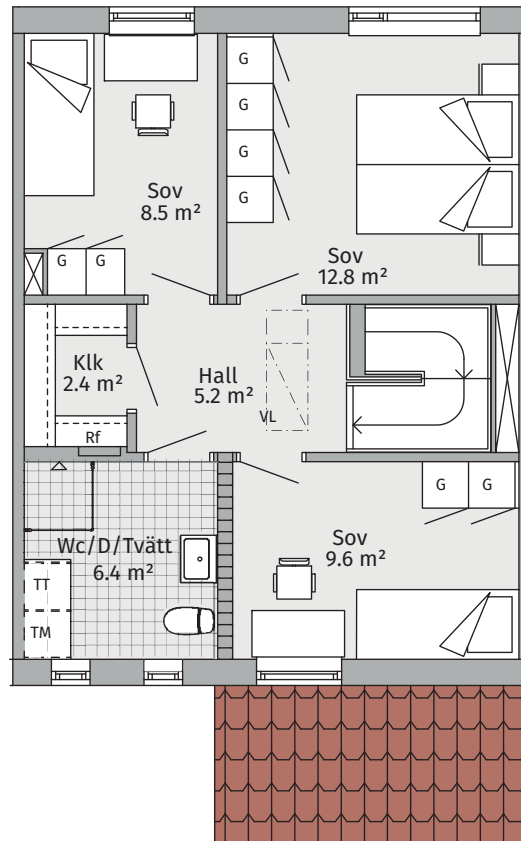

INFO

K Kyl	VP Värmepanna
F Frys	HT (Förberett för) handdukstork
Ugn Mvu Ugn, micro	EMC Elmätarcentral
DM Diskmaskin	RF Fördelarskåp för vatten
KM Kombimaskin	— Standard
G Garderob	---- Ingår ej, tillval
ST Städskåp	▨ Bärande innervägg
SG Skjutdörrsgarderob	▩ Bärande isolerad innervägg
KLK Klädkammare	▧ Isolerad innervägg