


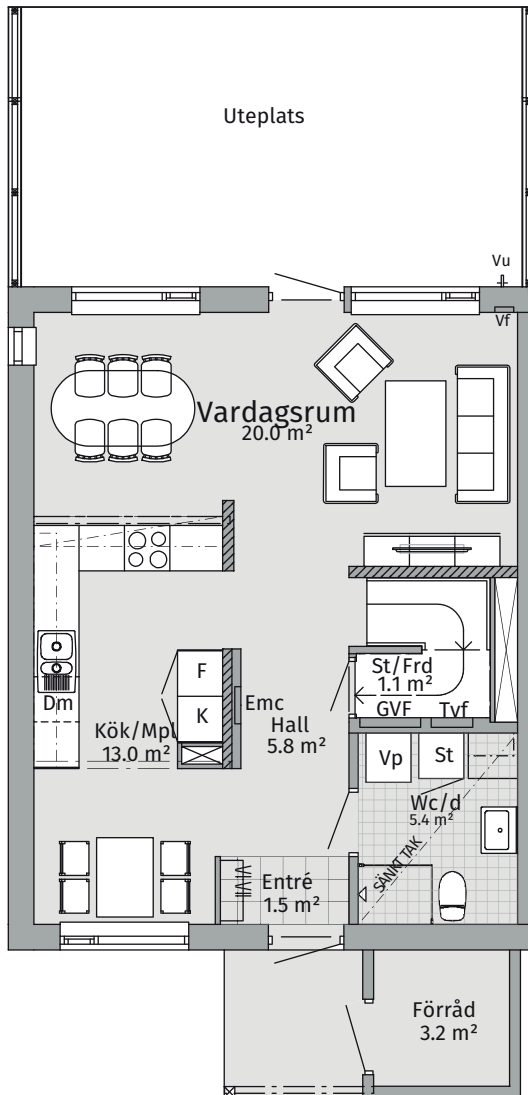


Plan 1

Boyta 51,8 kvm



Plan 2

Boyta 51,8 kvm

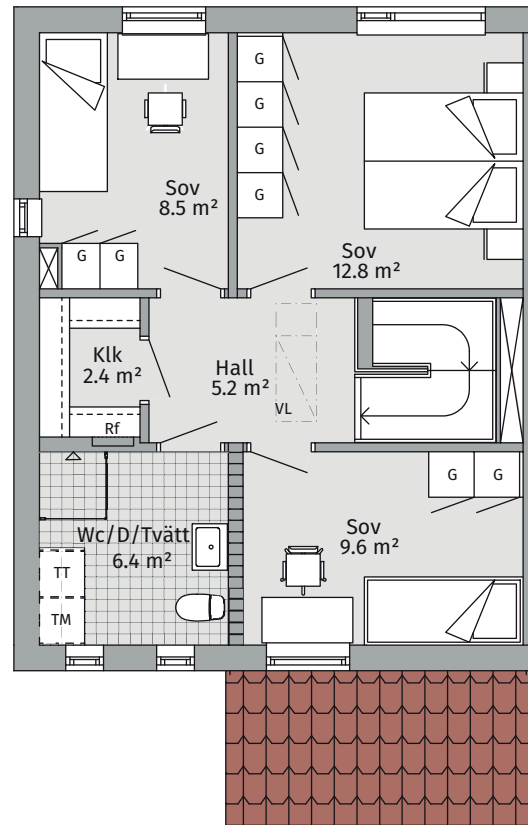

Skala 1:100 (1 cm = 1 m)

Ev. avvikelser kan förekomma.

INFO

<b>K</b> Kyl	<b>VP</b> Värmepanna
<b>F</b> Frys	<b>HT</b> (Förberett för) handdukstork
<b>Ugn Mvu</b> Ugn, micro	<b>EMC</b> Elmätarcentral
<b>DM</b> Diskmaskin	<b>RF</b> Fördelarskåp för vatten
<b>KM</b> Kombimaskin	— Standard
<b>G</b> Garderob	--- Ingår ej, tillval
<b>ST</b> Städskåp	▨ Bärande innervägg
<b>SG</b> Skjutdörrsgarderob	▩ Bärande isolerad innervägg
<b>KLK</b> Klädkammare	▧ Isolerad innervägg

