

SKOGSTORP, ESKILSTUNA Orrhultsvägen 3D Radhus 5 67010013D




KFAST

Typ 2-plans radhus med uteplats / Rum 4 / Boyta 103,6 kvm / Förråd ca 3,2 kvm

2023-02-22


Plan 1

Boyta 51,8 kvm

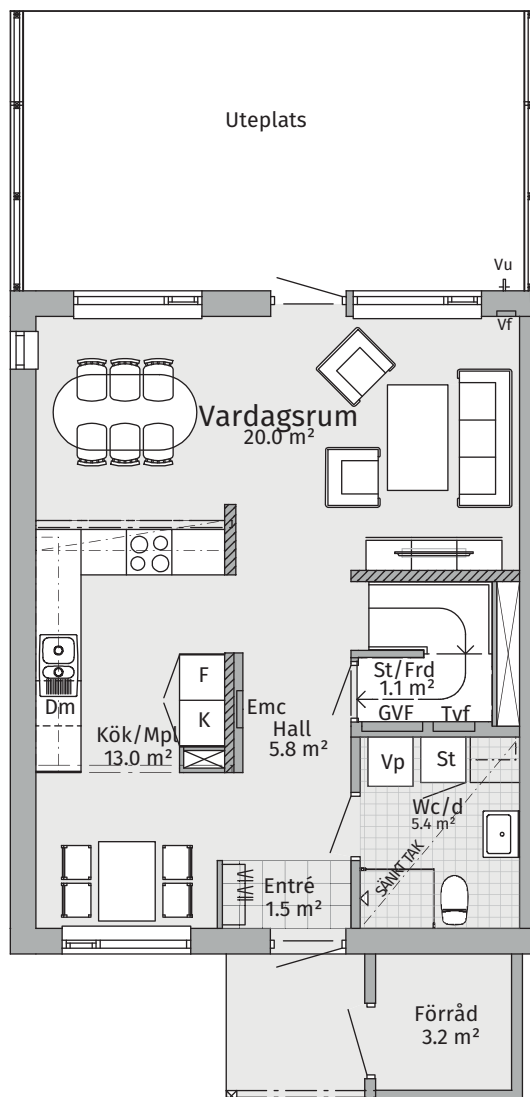


Plan 2

Boyta 51,8 kvm

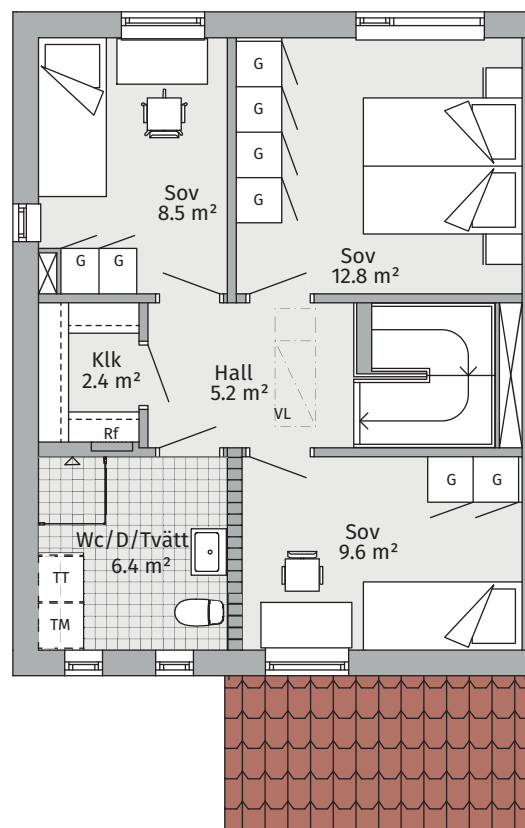

Skala 1:100 (1 cm = 1 m)

Ev. avvikelser kan förekomma.

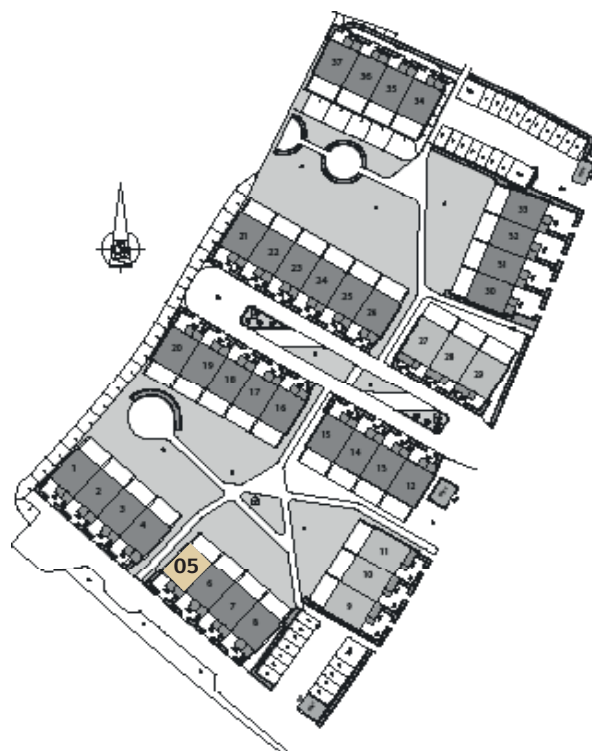

INFO

K	Kyl	VP	Värmepanna
F	Frys	HT	(Förberett för) handdukstork
Ugn Mvu	Ugn, micro	EMC	Elmätarcentral
DM	Diskmaskin	RF	Fördelarskåp för vatten
KM	Kombimaskin	—	Standard
G	Garderob	----	Ingår ej, tillval
ST	Städskåp	///	Bärande innervägg
SG	Skjutdörrsgarderob	///	Bärande isolerad innervägg
KLK	Klädkammare	///	Isolerad innervägg