


KFAST

Typ 2-plans radhus med uteplats / **Rum** 4 / **Boyta** 103,6 kvm / **Förråd** ca 3,2 kvm

2023-02-22

Plan 1

Boyta 51,8 kvm


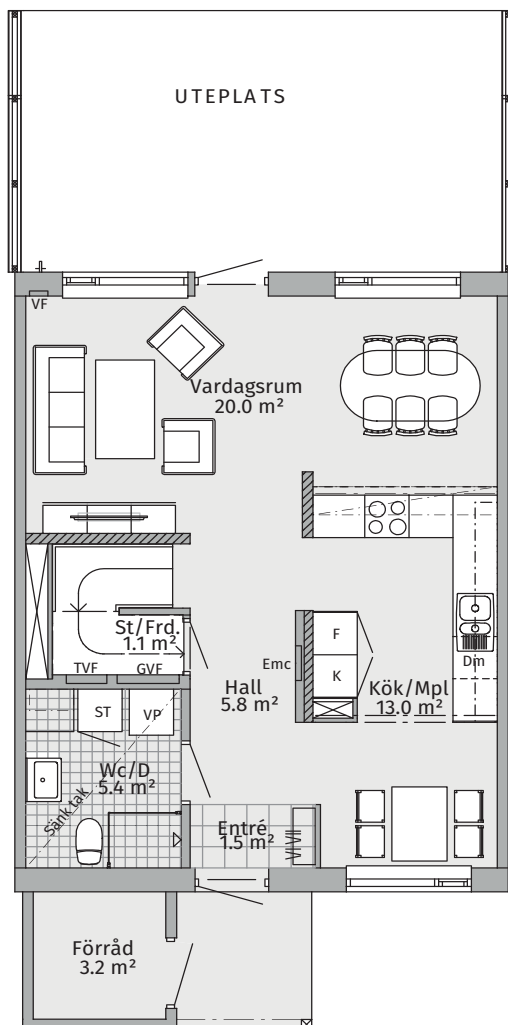


Skala 1:100 (1 cm = 1 m)

Ev. avvikelser kan förekomma.

Plan 2

Boyta 51,8 kvm

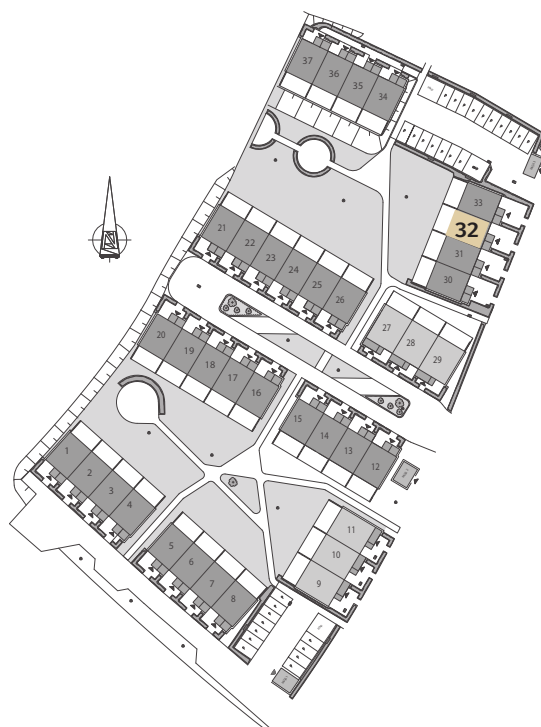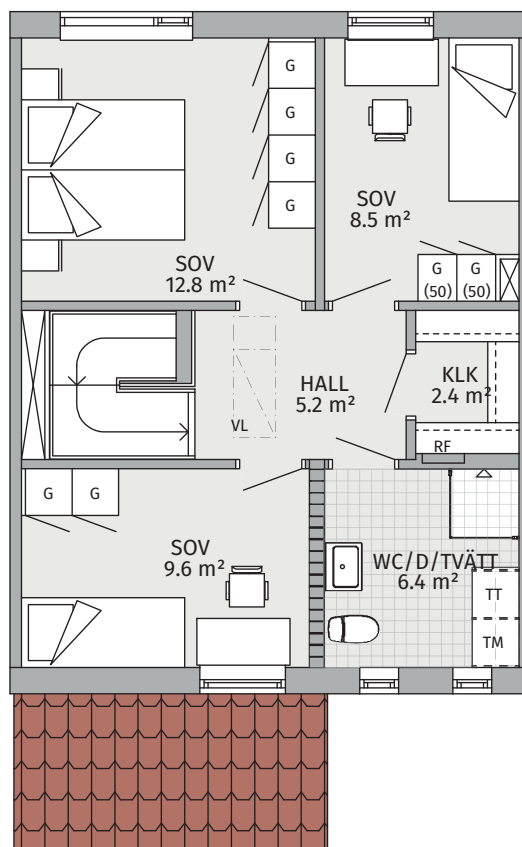

INFO

K	Kyl	VP	Värmepanna
F	Frys	HT	(Förberett för) handdukstork
Ugn Mvu	Ugn, micro	EMC	Elmätarcentral
DM	Diskmaskin	RF	Fördelarskåp för vatten
KM	Kombimaskin	—	Standard
G	Garderob	- - -	Ingår ej, tillval
ST	Städskåp		Bärande innervägg
SG	Skjuttörrsgarderob		Bärande isolerad innervägg
KLK	Glädskammare		Isolerad innervägg