


SKOGSTORP, ESKILSTUNA Orrhultsvägen 7B
Radhus 10
 67210017B

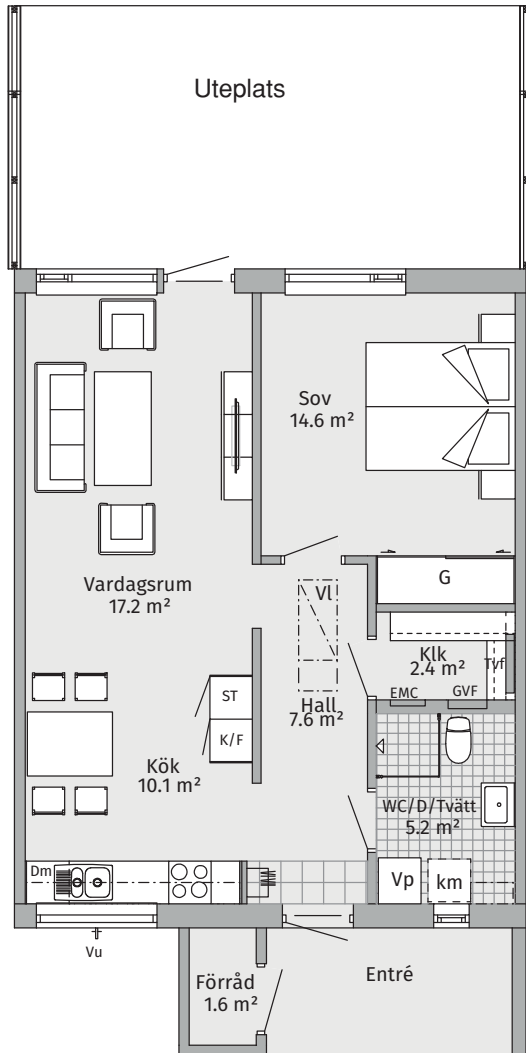


Typ 2-plans radhus med uteplats / Rum 2 / Boyta 59 kvm / Förråd ca 1,6 kvm

2023-02-22



Skala 1:100 (1 cm = 1 m)

Ev. avvikelser kan förekomma.

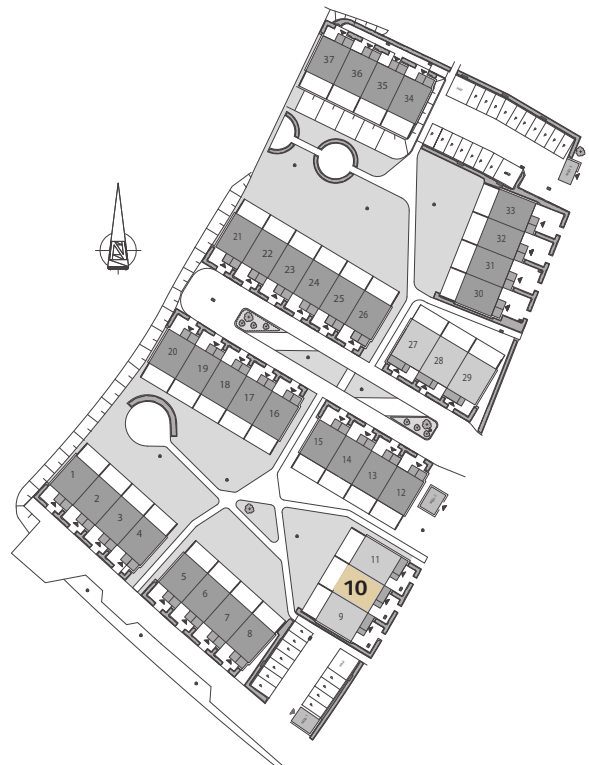

INFO

K	Kyl	VP	Värmepanna
F	Frys	HT	(Förberett för) handdukstork
Ugn Mvu	Ugn, micro	EMC	Elmätarcentral
DM	Diskmaskin	RF	Fördelarskåp för vatten
KM	Kombimaskin	—	Standard
G	Garderob	----	Ingår ej, tillval
ST	Städskåp	▨	Bärande innervägg
SG	Skjutdörrsgarderob	▩	Bärande isolerad innervägg
KLK	Klädkammare	▧	Isolerad innervägg