



BOFAKTA

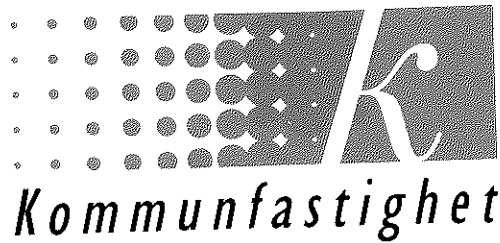

FRÖSLUNDA

Kommunfastighet

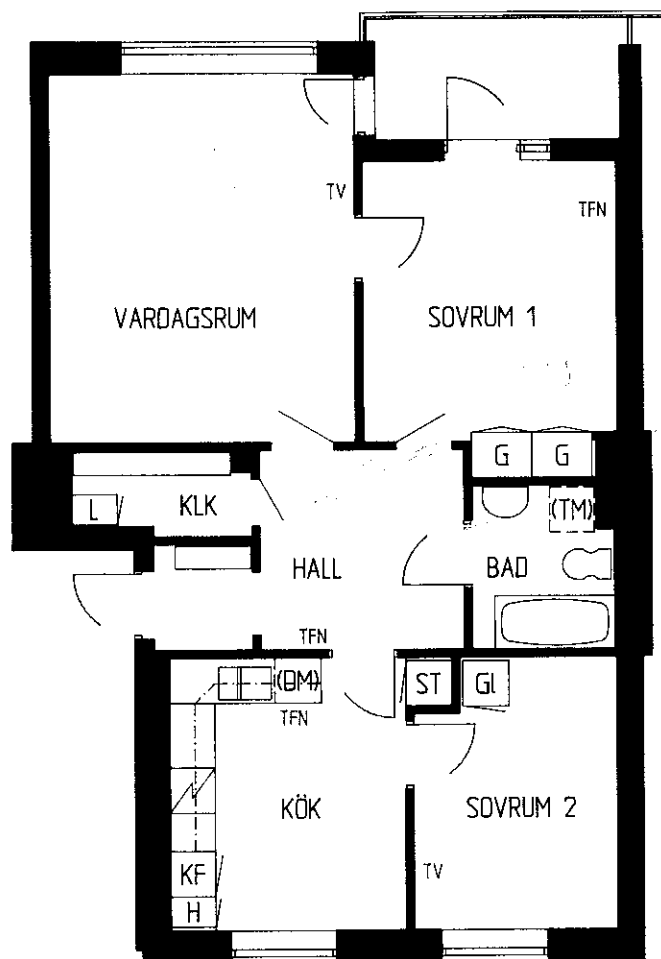


3 RoK

71,5 m²

Teckenförklaringar:

- | | |
|-------------------|------------------------------|
| ST = städskåp | K/F = kyl/frys |
| G = garderob | (DM) = plats för diskmaskin |
| L = linneskåp | (TM) = plats för tvättmaskin |
| H = högskåp | TFN = telefonuttag |
| KLK = klädkammare | TV = tv-uttag |
| GL = lös garderob | |

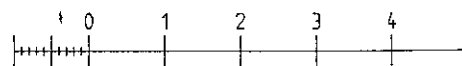

10 dm
ORIGINALSKALA 1:100

LÄGENHET 2:2 VÅN. 2 TR. TALLÄSVÄGEN 15 C

LÄGENHET 3:2 VÅN. 3 TR. TALLÄSVÄGEN 15 C

