


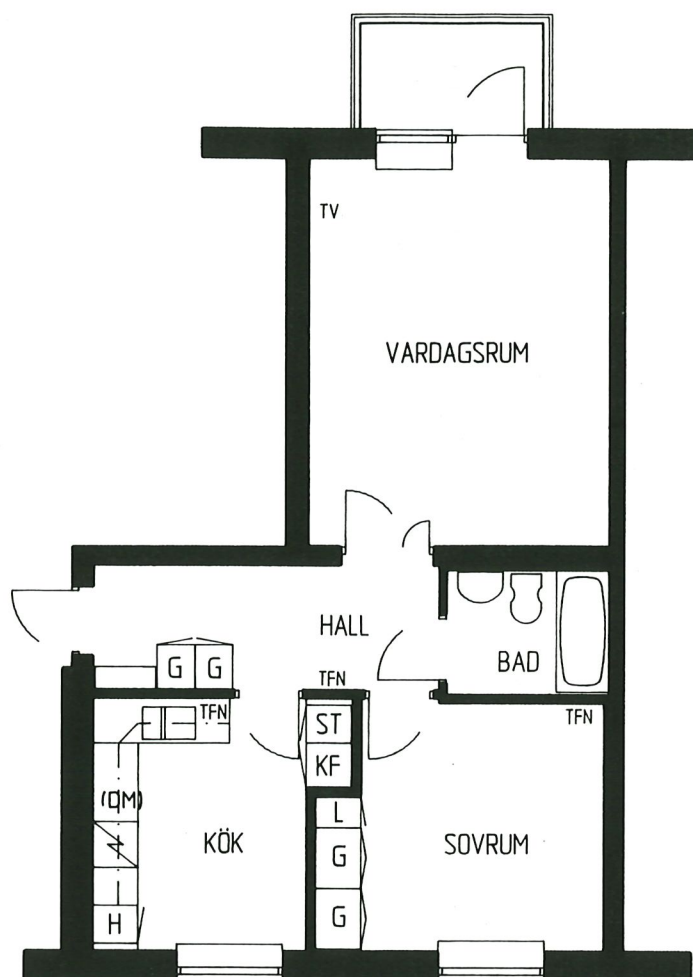


2 RoK

56,0 m²

Teckenförklaringar:

ST = städskåp
G = garderob
L = linneskåp
H = högsåp

K/F = kyl/frys
TFN = telefonuttag
TV = tv-uttag

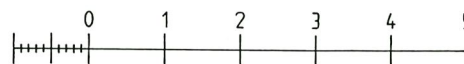

10 dm
ORIGINALSKALA 1:100

LÄGENHET 1:13 VÅN. 1 TR.

BJÖRKHULTSVÄGEN 10 A

LÄGENHET 2:13 VÅN. 2 TR.

BJÖRKHULTSVÄGEN 10 A

LÄGENHET 3:13 VÅN. 3 TR.

BJÖRKHULTSVÄGEN 10 A

