


TRYGGHETSBOENDE TORSHÄLLA


Holmenleden 2A - Lgh nr 1101

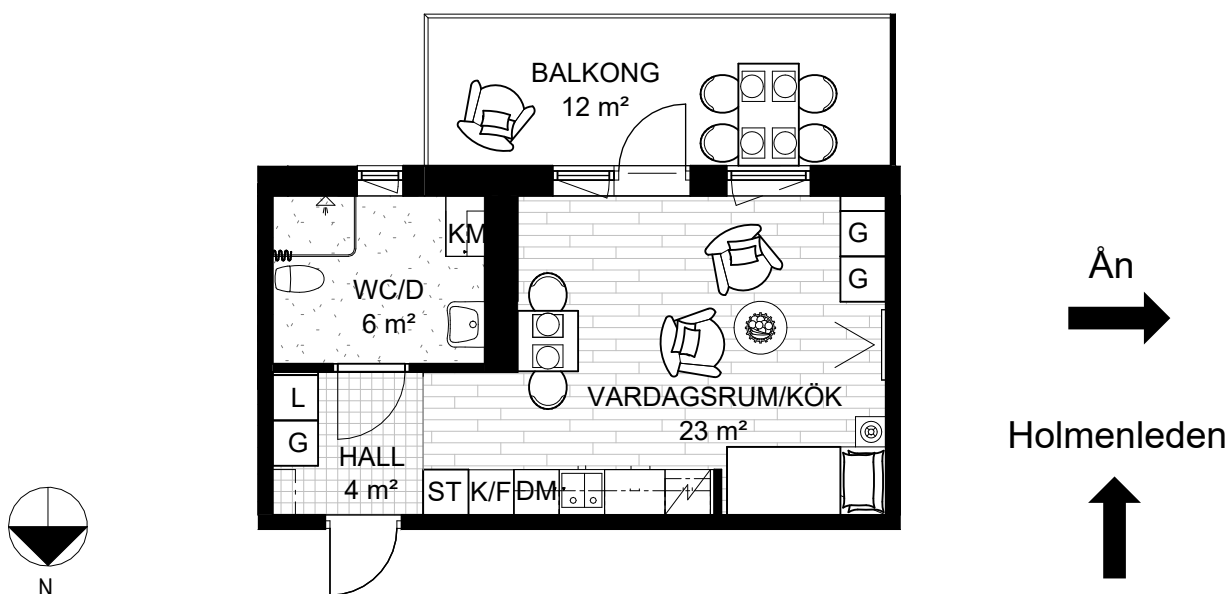

Antal rum: 1 st
Boyta: 33,5 kvm
Förråd: 1 kvm
Lgh-nr: 1101
Parkett: Ek

Beräknad inflyttning:

Objektsnummer:
46-002-01-1101

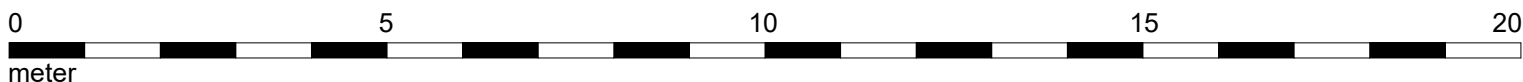

TM	TVÄTTMASKIN	KAPPHYLLA
TT	TORKTUMLARE	OVANLIGGANDE HYLLA/SKÅP
DISKBÄNK	G	GARDEROB
INDUKTIONSHÄLL	L	LINNESKÅP
DISKMASKIN	ST	STÄDSKÅP
K/F	KYL OCH FRYS	

