


TRYGGHETSBOENDE TORSHÄLLA

Holmenleden 2B - Lgh nr 1304

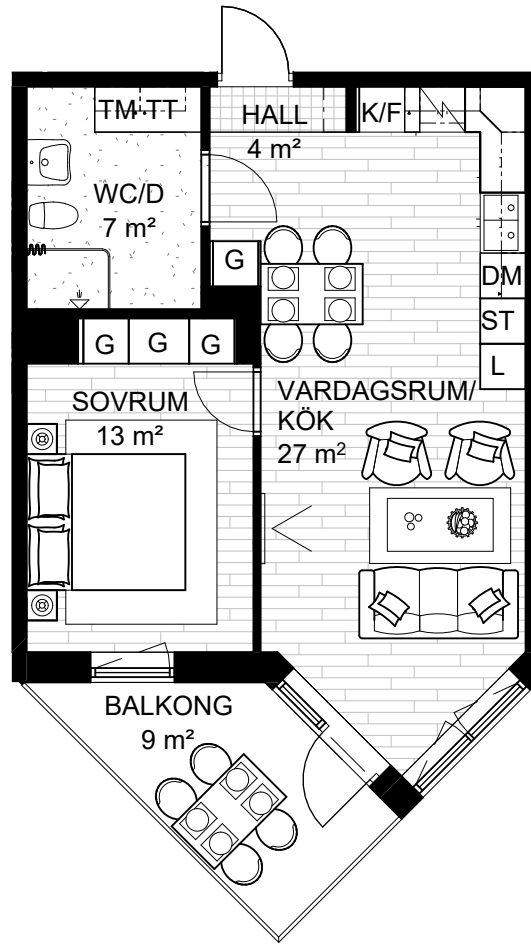

Ån




Innergården



Antal rum: 2 st
Boyta: 51,5 kvm
Förråd: 2 kvm
Lgh-nr: 1304
Parkett: Ek

Beräknad inflyttning:

Objektsnummer:
46-002-02-1304

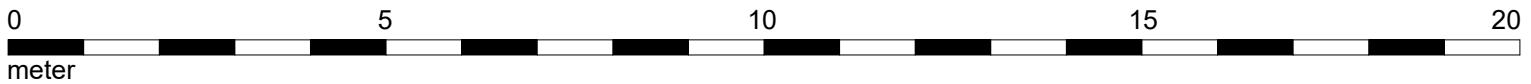

TM	TVÄTTMASKIN	KAPPHYLLA
TT	TORKTUMLARE	OVANLIGGANDE HYLLA/SKÅP
	DISKBÄNK	G GARDEROB
	INDUKTIONSHÄLL	L LINNESKÅP
DM	DISKMASKIN	ST STÄDSKÅP
K/F	KYL OCH FRYSS	

