


TRYGGHETSBOENDE TORSHÄLLA


Gesällgränd 9B - Lgh nr 1004

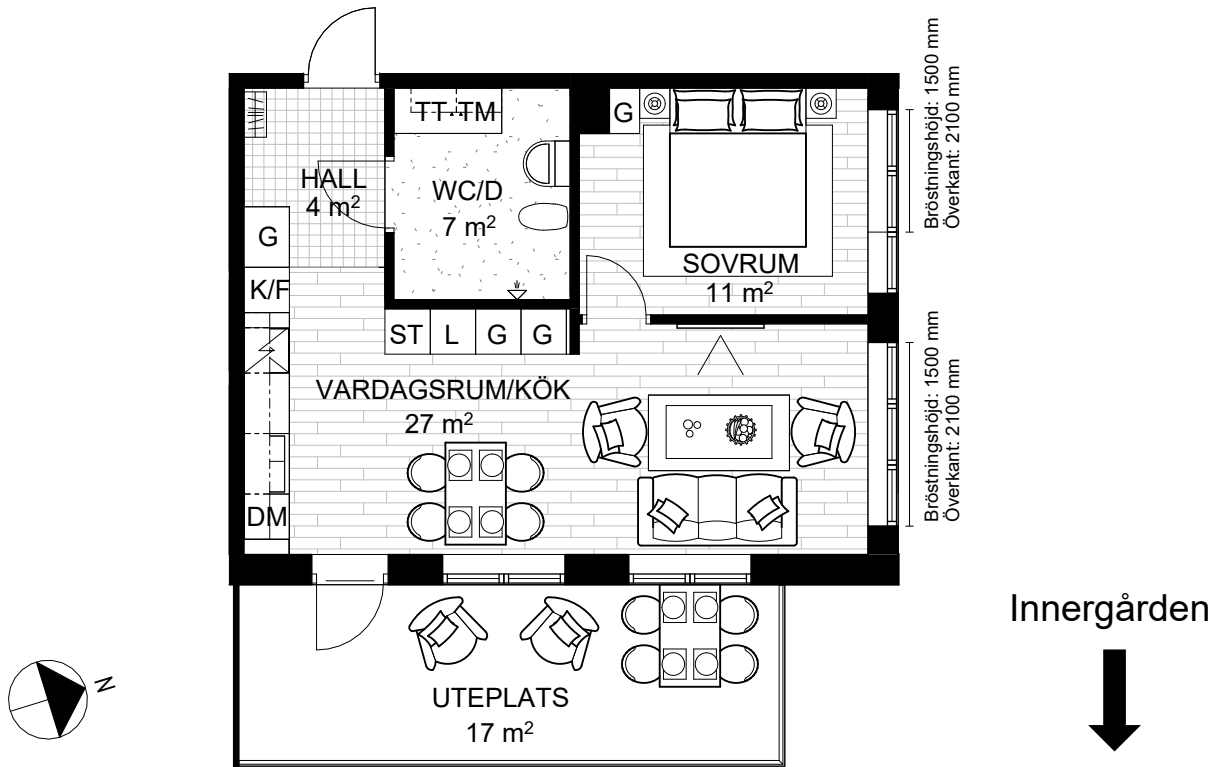

Antal rum: 2 st
Boyta: 51 kvm
Förråd: 2 kvm
Lgh-nr: 1004
Parkett: Ek

Beräknad inflyttning:

Objektsnummer:
46-004-02-1004

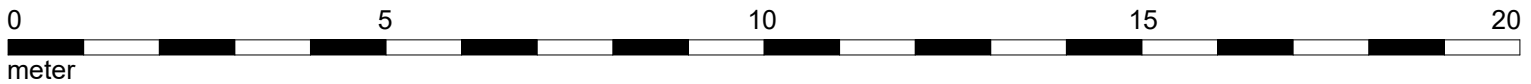

TM	TVÄTTMASKIN	KAPPHYLLA	
TT	TORKTUMLARE	OVANLIGGANDE HYLLA/SKÅP	
DISKBÄNK	G	GARDEROB	
INDUKTIONSHÄLL	L	LINNESKÅP	
DM	DISKMASKIN	ST	STÄDSKÅP
K/F	KYL OCH FRYS		

