



BOFAKTA

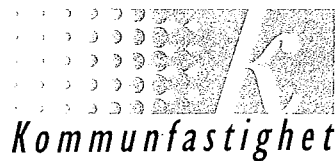

FEM STADSDELAR

SKYTTELN 1 / HUS 340

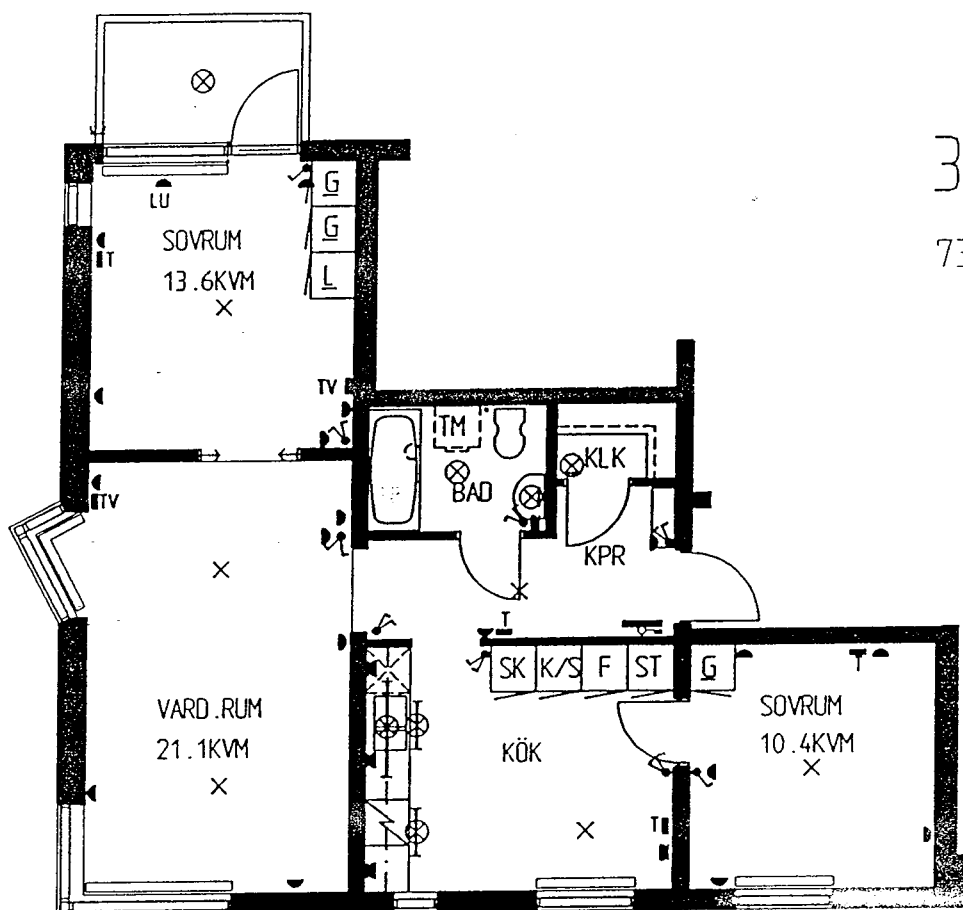

3 RoK
73,5 m²

1M 0 5M



SKALA 1:100


ADRESS: ESKILSGATAN 59

LGH.NR: 2:1
3:1

TECKENFÖRKLARING

G	garderob
G	flyttbar garderob
L	linneskåp
L	flyttbart linneskåp
ST	städskåp
SK	skaffer
K	kyl
F	frys
K/F	kyl/frys
KLK	klädkammare
KPR	kapprum
⊗	förberedd plats för egen diskmaskin
TM	förberedd plats för egen tvättmaskin

•	vägguttag
•	jordat vägguttag
•	strömbrytare
TV	antennuttag
T	telefonuttag
×	lamputtag i tak
⊗	armatur som tillhör lägenheten
⊗	armatur på vägg som tillhör lägenheten
⊗	lamputtag på vägg
⊗	gruppcentral med huvud- strömbrytare för lägenhet

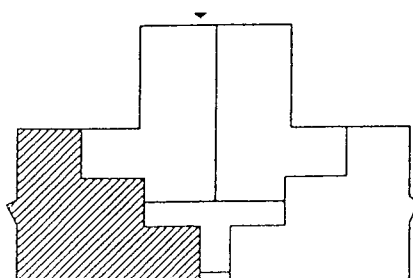

PLAN VÅN 1-2 TR

1993-09-28

RITN.NR 3:11