

Adress: **NYGATAN 11**

Lägenhet nr: 0201, 0301, 0401

Fastighetsbeteckning:

Våning: 1,2,3

Månadshyra:


Lägenhetstyp: 3 Rok

Område:

Yta (Boa): ~~75,5 m²~~ **76 m²**

Teckenförklaringar

- × BELYSNING I TAK
- ⊗ TAKMONTERAD BELYSNINGSARMATUR
- ⊗ VÄGGMONTERAD BELYSNINGSARMATUR
- K KYL
- F FRYS
- K/F KYL/FRYS
- KLK KLÄDKAMMARE
- ST STÄD
- ⊗ DISKMASKIN
- GARDEROB
- TT TORKTUMLARE
- TM TVÄTTMASKIN
- U/M HÖGSKÅP MED UGN OCH MICRO
- T+D DUBBELT UTTAG FÖR TELEFON OCH DAT
- TV UTTAG FÖR TV

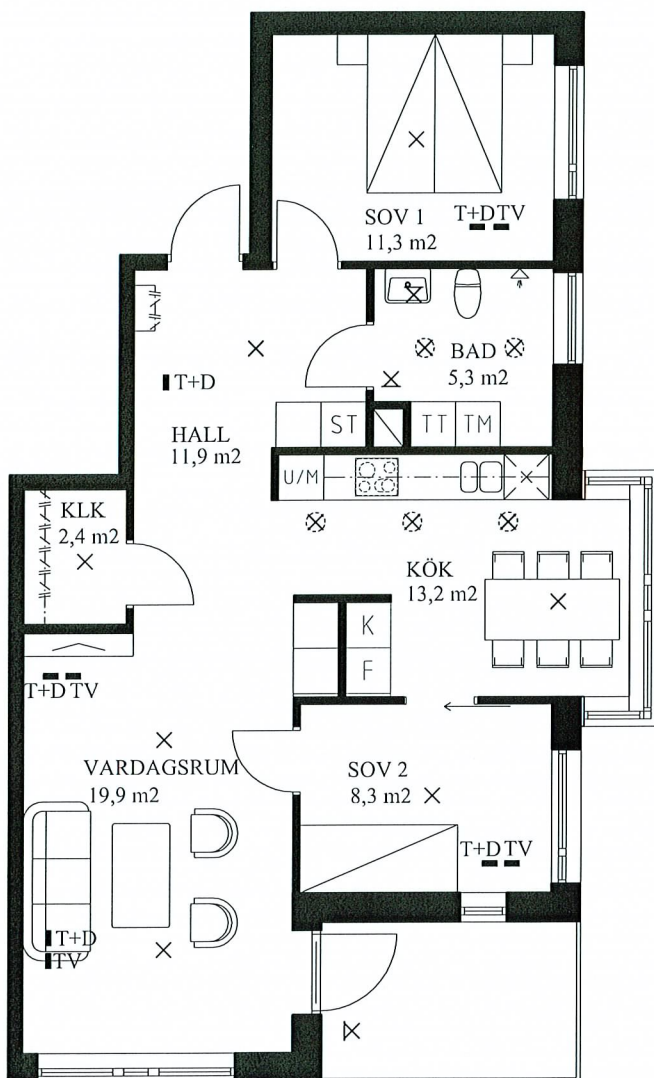

SKALA 1:100

