

Adress: Nybatan 11

Lägenhet nr: 0202, 0302, 0402

Fastighetsbeteckning:

Våning: 1,2,3

Månadshyra:


Lägenhetstyp: ~~87,4 m~~ **3 ROK**

Område:

Yta (Boa): ~~87 ROK~~ **87 m²**

Teckenförklaringar

- × BELYSNING I TAK
- ⊗ TAKMONTERAD BELYSNINGSARMATUR
- ⊗ VÄGGMONTERAD BELYSNINGSARMATUR
- K KYL
- F FRYS
- K/F KYL/FRYS
- KLK KLÄDKAMMARE
- ST STÄD
-  DISKMASKIN
-  GARDEROB
- TT TORKTUMLARE
- TM TVÄTTMASKIN
- U/M HÖGSKÅP MED UGN OCH MICRO
- T+D DUBBELT UTTAG FÖR TELEFON OCH DATA
- TV UTTAG FÖR TV

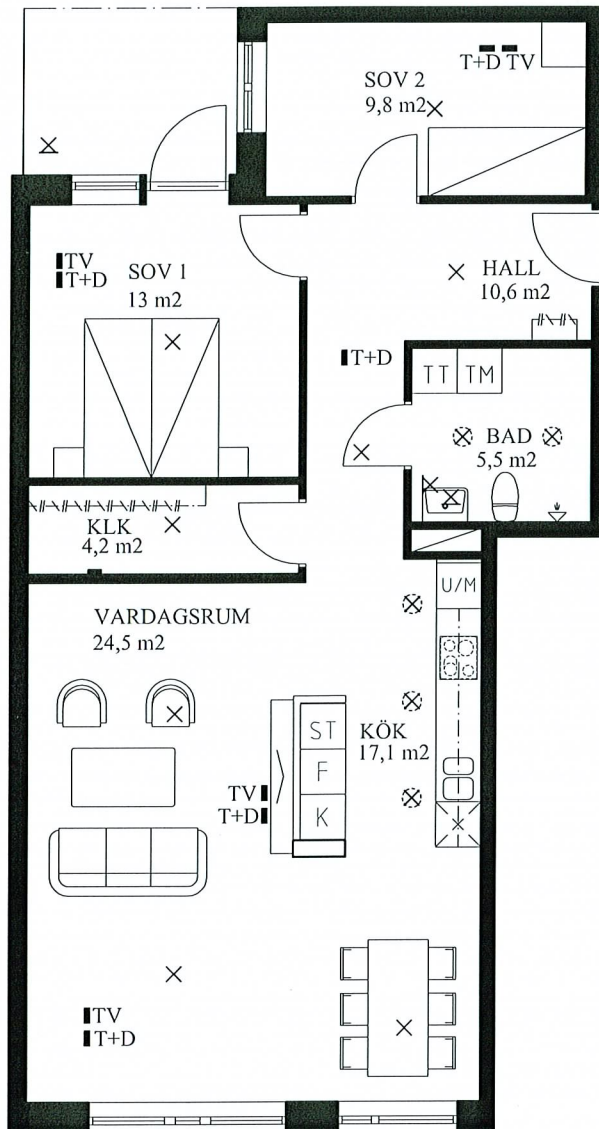

SKALA 1:100

