


Adress:	NYGATAN 13	Lägenhet nr:	0204, 0304, 0404
Fastighetsbeteckning:		Våning:	1,2,3
Månadshyra:		Lägenhetstyp:	3 Rok
Område:		Yta (Boa):	78 m 78 m ²

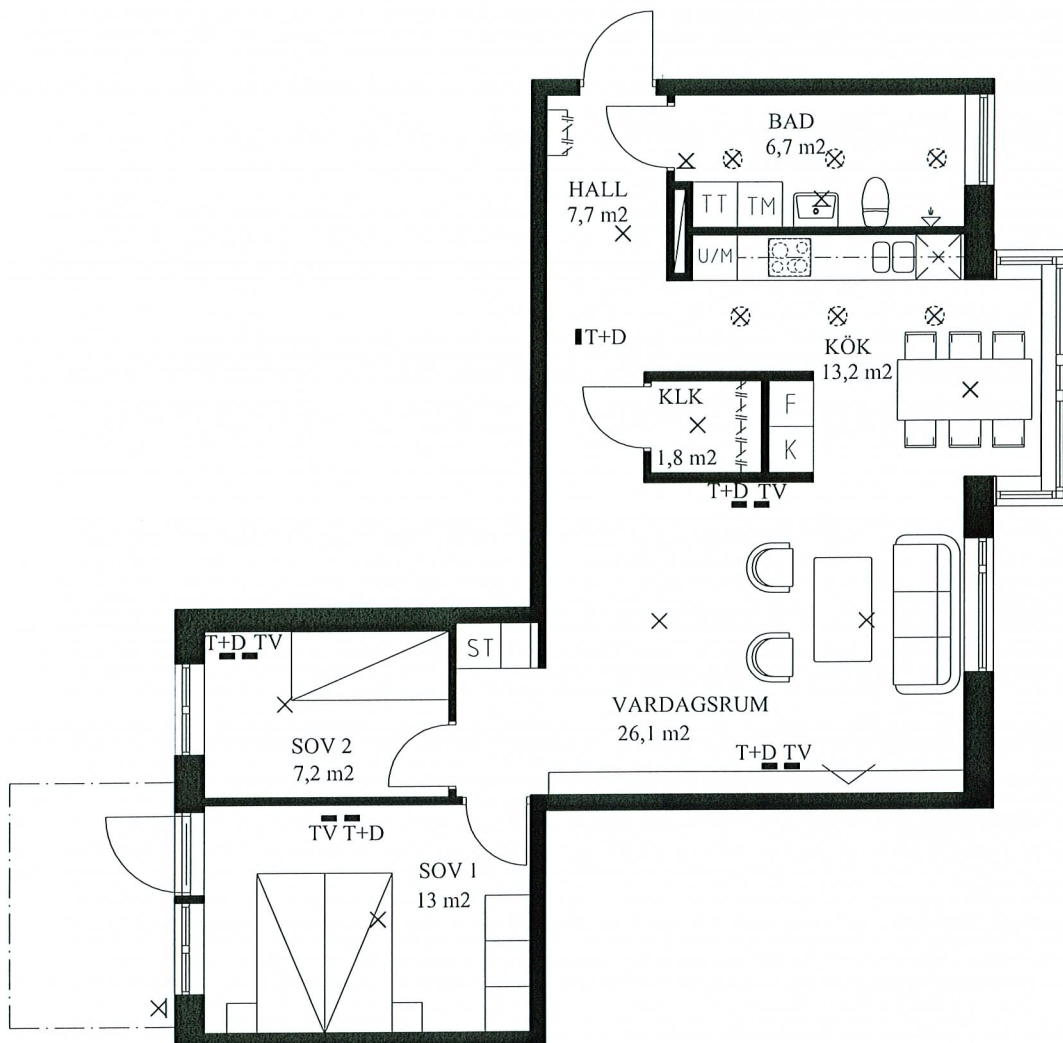

Teckenförklaringar

- × BELYSNING I TAK
- ⊗ TAKMONTERAD BELYSNINGSARMATUR
- ⊗ VÄGGMONTERAD BELYSNINGSARMATUR
- K KYL
- F FRYS
- K/F KYL/FRYS
- KLK KLÄDKAMMARE
- ST STÄD
- ⊗ DISKMASKIN
- GARDEROB
- TT TORKTUMLARE
- TM TVÄTTMASKIN
- U/M HÖGSKÅP MED UGN OCH MICRO
- T+D DUBBELT UTTAG FÖR TELEFON OCH DAT.
- TV UTTAG FÖR TV

SKALA 1:100

