


Adress:	NYGATAN 13	Lägenhet nr:	0206, 0306, 0406
Fastighetsbeteckning:		Våning:	1,2,3
Månadshyra:		Lägenhetstyp:	3 Rok
Område:		Yta (Boa):	77,6 m² 78 m²

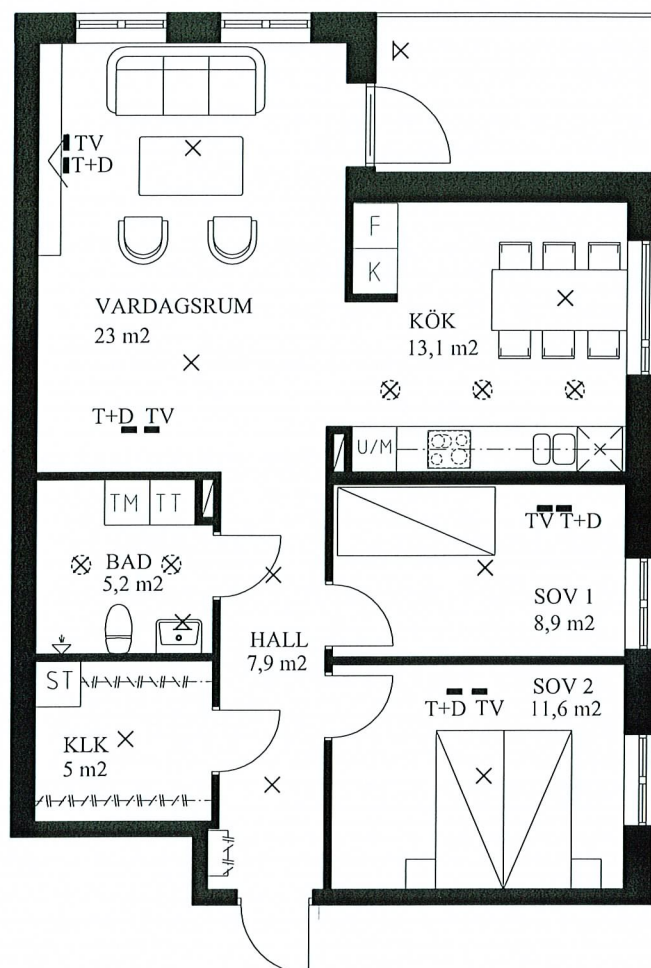

Teckenförklaringar

- × BELYSNING I TAK
- ⊗ TAKMONTERAD BELYSNINGSARMATUR
- ⊗ VÄGGMONTERAD BELYSNINGSARMATUR
- K KYL
- F FRYS
- K/F KYL/FRYS
- KLK KLÄDKAMMARE
- ST STÄD
- ⊗ DISKMASKIN
- GARDEROB
- TT TORKTUMLARE
- TM TVÄTTMASKIN
- U/M HÖGSKÅP MED UGN OCH MICRO
- T+D DUBBELT UTTAG FÖR TELEFON OCH DATA
- TV UTTAG FÖR TV

SKALA 1:100

