


Adress: ALVA MYRDALS GATA 3 A	Lägenhet nr: 0207, 0307, 0407
Fastighetsbeteckning:	Våning: 1,2,3
Månadshyra:	Lägenhetstyp: 4 Rok
Område:	Yta (Boa): 91 m²

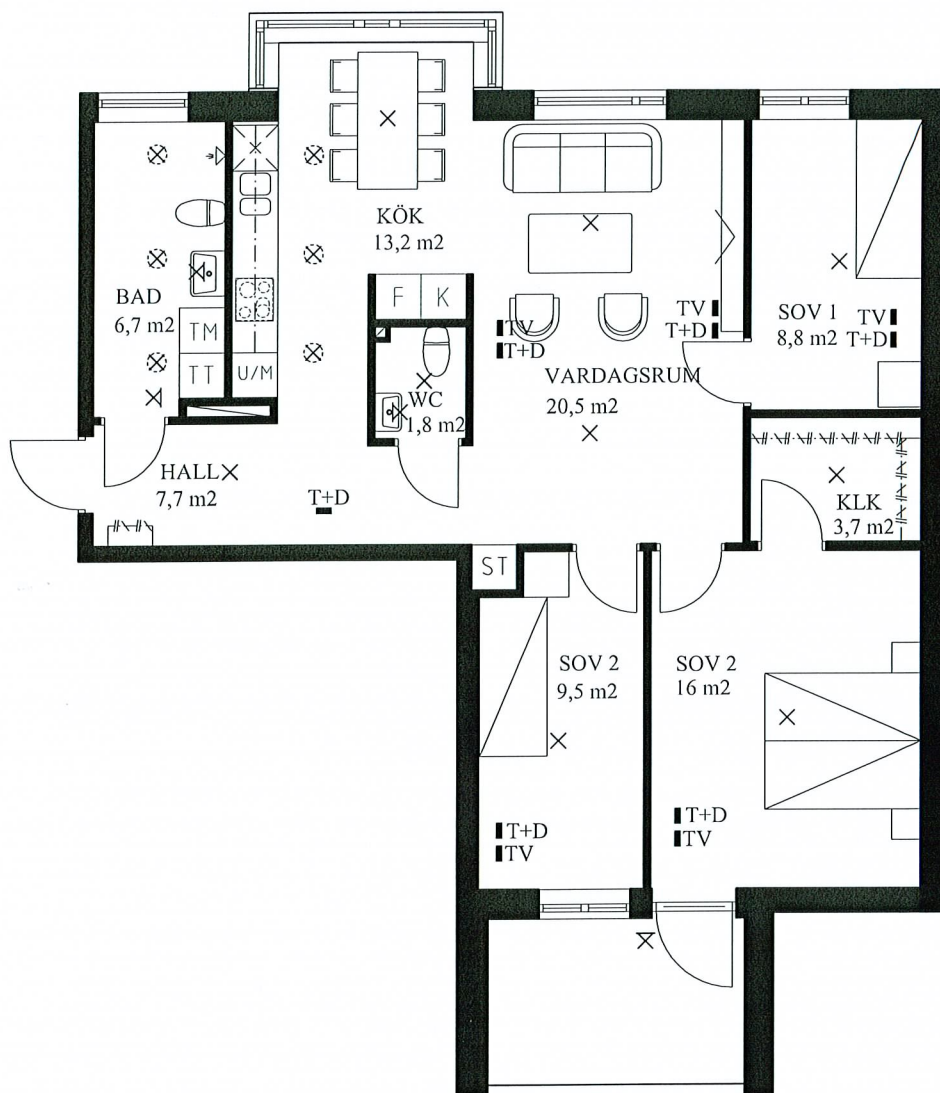

Teckenförklaringar

- × BELYSNING I TAK
- ⊗ TAKMONTERAD BELYSNINGSARMATUR
- ⊠ VÄGGMONTERAD BELYSNINGSARMATUR
- K KYL
- F FRYS
- K/F KYL/FRYS
- KLK KLÄDKAMMARE
- ST STÄD
- ⊠ DISKMASKIN
- GARDEROB
- TT TORKTUMLARE
- TM TVÄTTMASKIN
- U/M HÖGSKÅP MED UGN OCH MICRO
- T+D DUBBELT UTTAG FÖR TELEFON OCH DAT.
- TV UTTAG FÖR TV

SKALA 1:100

