

Adress: **NYGATAN 13**

Lägenhet nr: 0305, 0405

Fastighetsbeteckning:


Våning: 2,3

Månadshyra:

Lägenhetstyp: 2 Rok

Område:

Yta (Boa): ~~66,9 m~~ **67 m²**

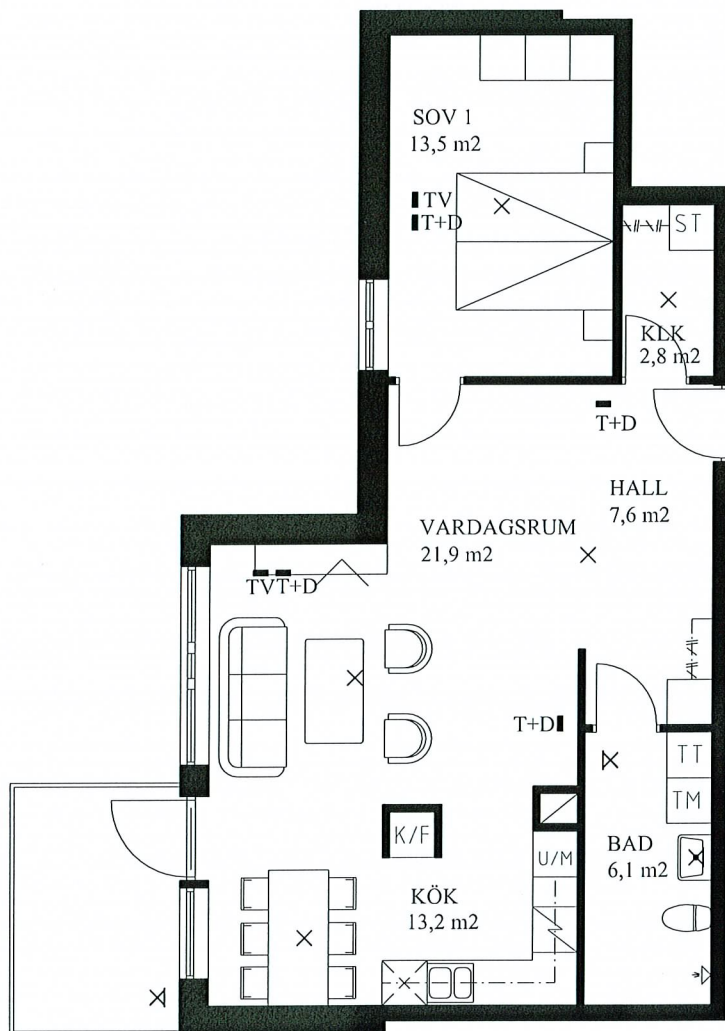

Teckenförklaringar

- × BELYSNING I TAK
- ⊗ TAKMONTERAD BELYSNINGSARMATUR
- × VÄGGMONTERAD BELYSNINGSARMATUR
- K KYL
- F FRYS
- K/F KYL/FRYS
- KLK KLÄDKAMMARE
- ST STÄD
- ⊗ DISKMASKIN
- GARDEROB
- TT TORKTUMLARE
- TM TVÄTTMASKIN
- U/M HÖGSKÅP MED UGN OCH MICRO
- T+D DUBBELT UTTAG FÖR TELEFON OCH DATA
- TV UTTAG FÖR TV

SKALA 1:100

