


Adress: <u>ALVA MYRDALESBATA 3 B</u>	Lägenhet nr: <u>0312,0412</u>
Fastighetsbeteckning:	Våning: <u>2,3</u>
Månadshyra:	Lägenhetstyp: <u>3 Rok</u>
Område:	Yta (Boa): <u>84 m²</u>

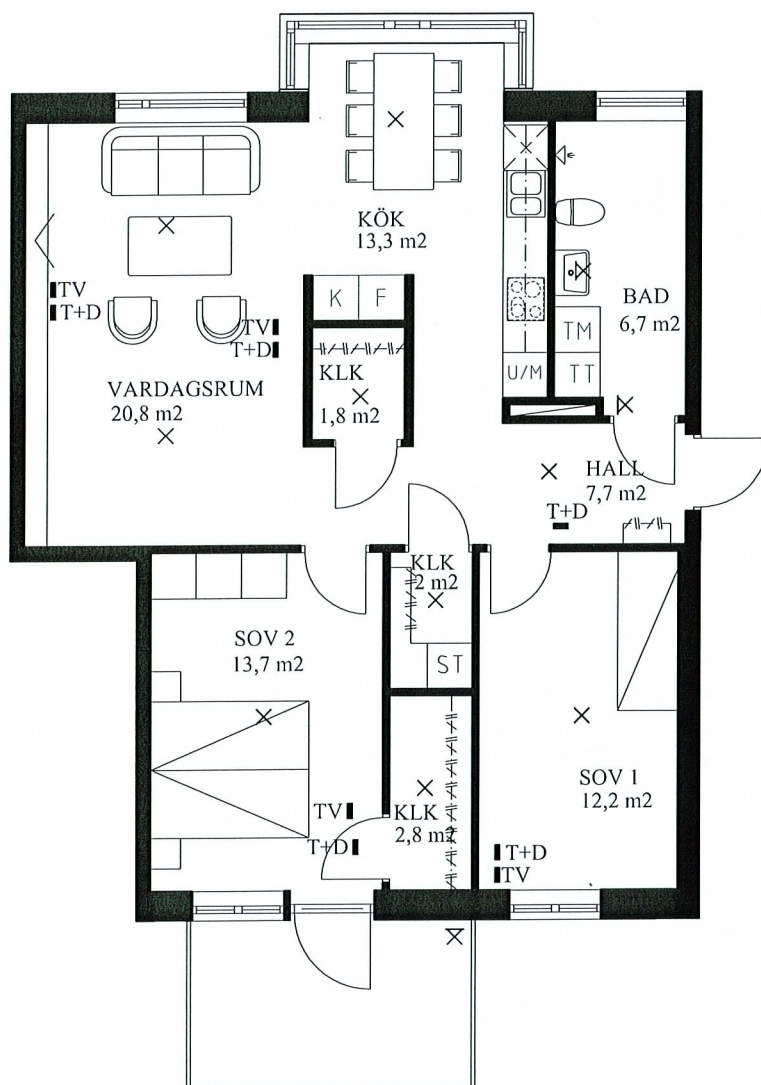

Teckenförklaringar

- × BELYSNING I TAK
- ⊗ TAKMONTERAD BELYSNINGSARMATUR
- ⊗ VÄGGMONTERAD BELYSNINGSARMATUR
- K KYL
- F FRYS
- K/F KYL/FRYS
- KLK KLÄDKAMMARE
- ST STÄD
- ⊗ DISKMASKIN
- GARDEROB
- TT TORKTUMLARE
- TM TVÄTTMASKIN
- U/M HÖGSKÅP MED UGN OCH MICRO
- T+D DUBBELT UTTAG FÖR TELEFON OCH DATA
- TV UTTAG FÖR TV

SKALA 1:100

