

Adress: *ALVA MYRDALS GATA 3 C*

Lägenhet nr: 0315,0415

Fastighetsbeteckning:


Våning: 2,3

Månadshyra:

Lägenhetstyp: 4 Rok

Område:

Yta (Boa): ~~99,6 m²~~ *100 m²*

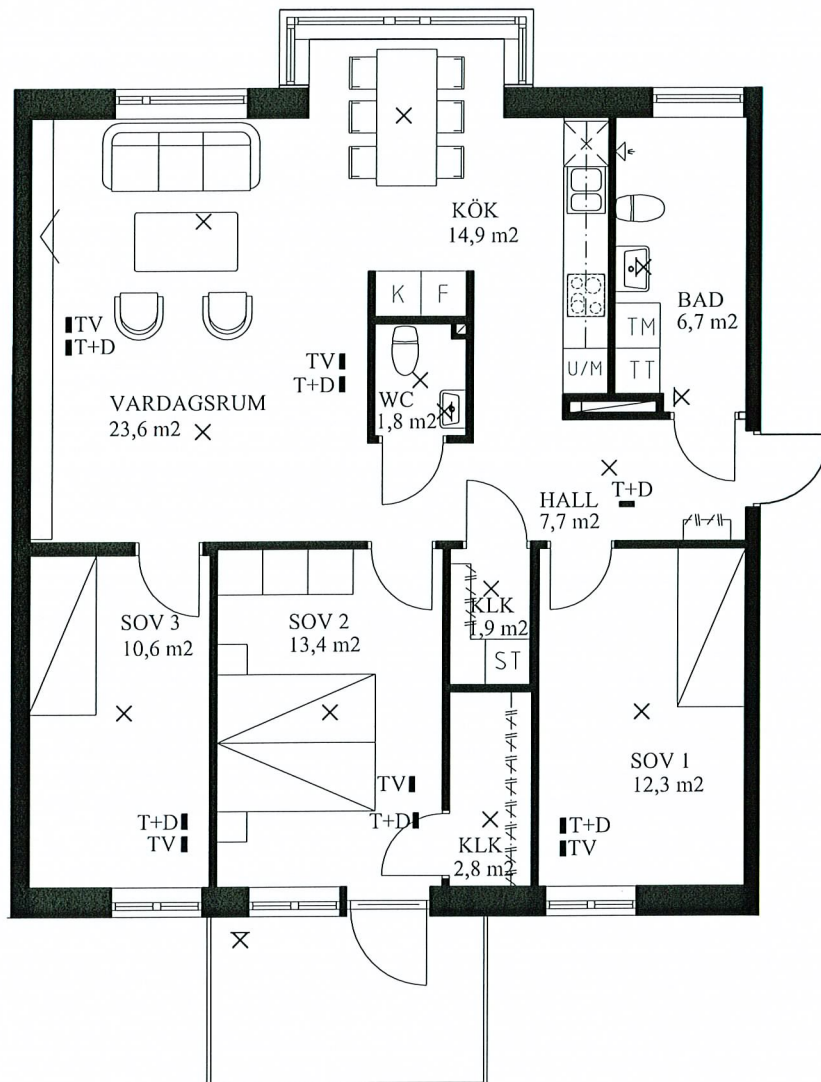

Teckenförklaringar

- × BELYSNING I TAK
- ⊗ TAKMONTERAD BELYSNINGSARMATUR
- ⊠ VÄGGMONTERAD BELYSNINGSARMATUR
- K KYL
- F FRYS
- K/F KYL/FRYS
- KLK KLÄDKAMMARE
- ST STÄD
- ⊠ DISKMASKIN
- GARDEROB
- TT TORKTUMLARE
- TM TVÄTTMASKIN
- U/M HÖGSKÅP MED UGN OCH MICRO
- T+D DUBBELT UTTAG FÖR TELEFON OCH DAT/
- TV UTTAG FÖR TV

SKALA 1:100

