


Adress:	ALVA MYRDALS GATA 3 B,C	Lägenhet nr:	0210,0213,0310,0313,0410,0413
Fastighetsbeteckning:		Våning:	1, 2, 3
Månadshyra:		Lägenhetstyp:	3 Rok
Område:		Yta (Boa):	76,1 m² 76 m²

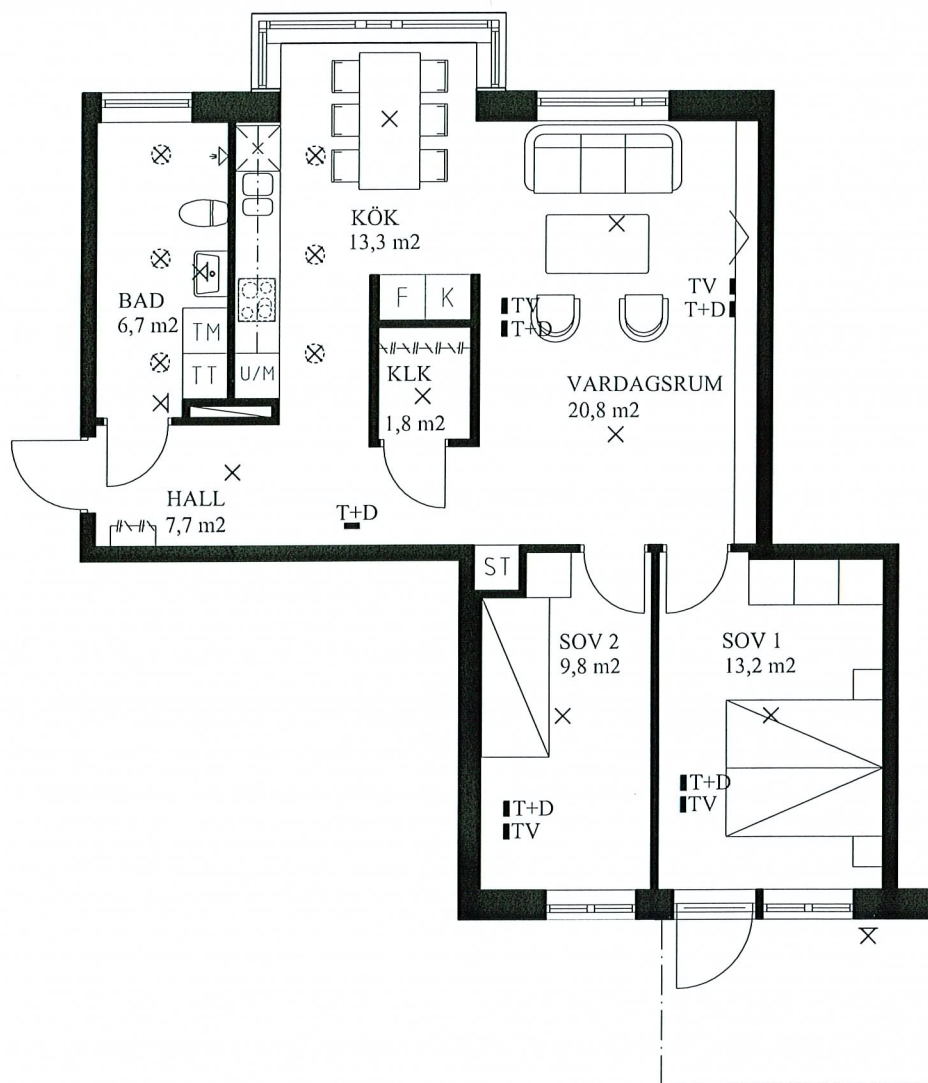

Teckenförklaringar

- × BELYSNING I TAK
- ⊗ TAKMONTERAD BELYSNINGSARMATUR
- ⊗ VÄGGMONTERAD BELYSNINGSARMATUR
- K KYL
- F FRYS
- K/F KYL/FRYS
- KLK KLÄDKAMMARE
- ST STÄD
- ⊗ DISKMASKIN
- GARDEROB
- TT TORKTUMLARE
- TM TVÄTTMASKIN
- U/M HÖGSKÅP MED UGN OCH MICRO
- T+D DUBBELT UTTAG FÖR TELEFON OCH DATA
- TV UTTAG FÖR TV

SKALA 1:100

