


Adress: ALVA MYRDALENS GATA 3 A, B, C	Lägenhet nr: 0308,0311,0314,0408,0411,0414
Fastighetsbeteckning:	Våning: 2,3
Månadshyra:	Lägenhetstyp: 2 Rok
Område:	Yta (Boa): 57,7 m² 58 m²

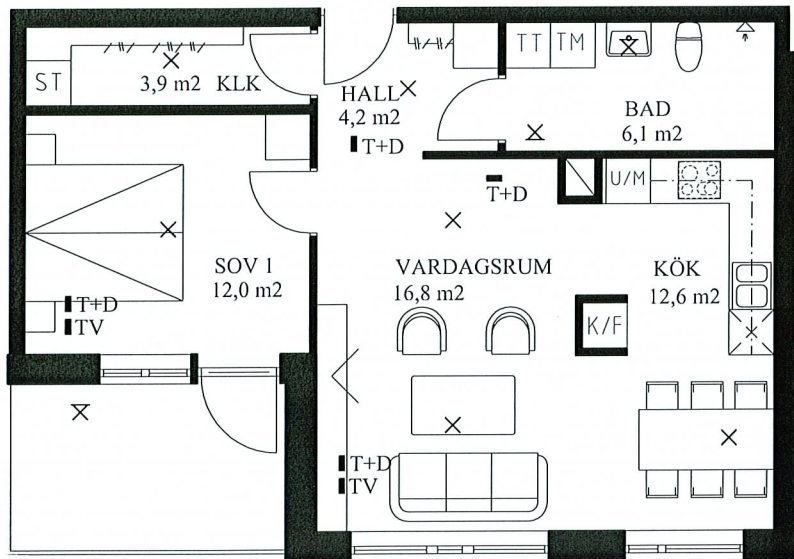

Teckenförklaringar

- × BELYSNING I TAK
- ⊗ TAKMONTERAD BELYSNINGSARMATUR
- ⊗ VÄGGMONTERAD BELYSNINGSARMATUR
- K KYL
- F FRYS
- K/F KYL/FRYS
- KLK KLÄDKAMMARE
- ST STÄD
- ⊗ DISKMASKIN
- GARDEROB
- TT TORKTUMBLARE
- TM TVÄTTMASKIN
- U/M HÖGSKÅP MED UGN OCH MICRO
- T+D DUBBELT UTTAG FÖR TELEFON OCH DATA
- TV UTTAG FÖR TV

SKALA 1:100

