


hus 64	lgh 4	vån 3-7
--------	-------	---------

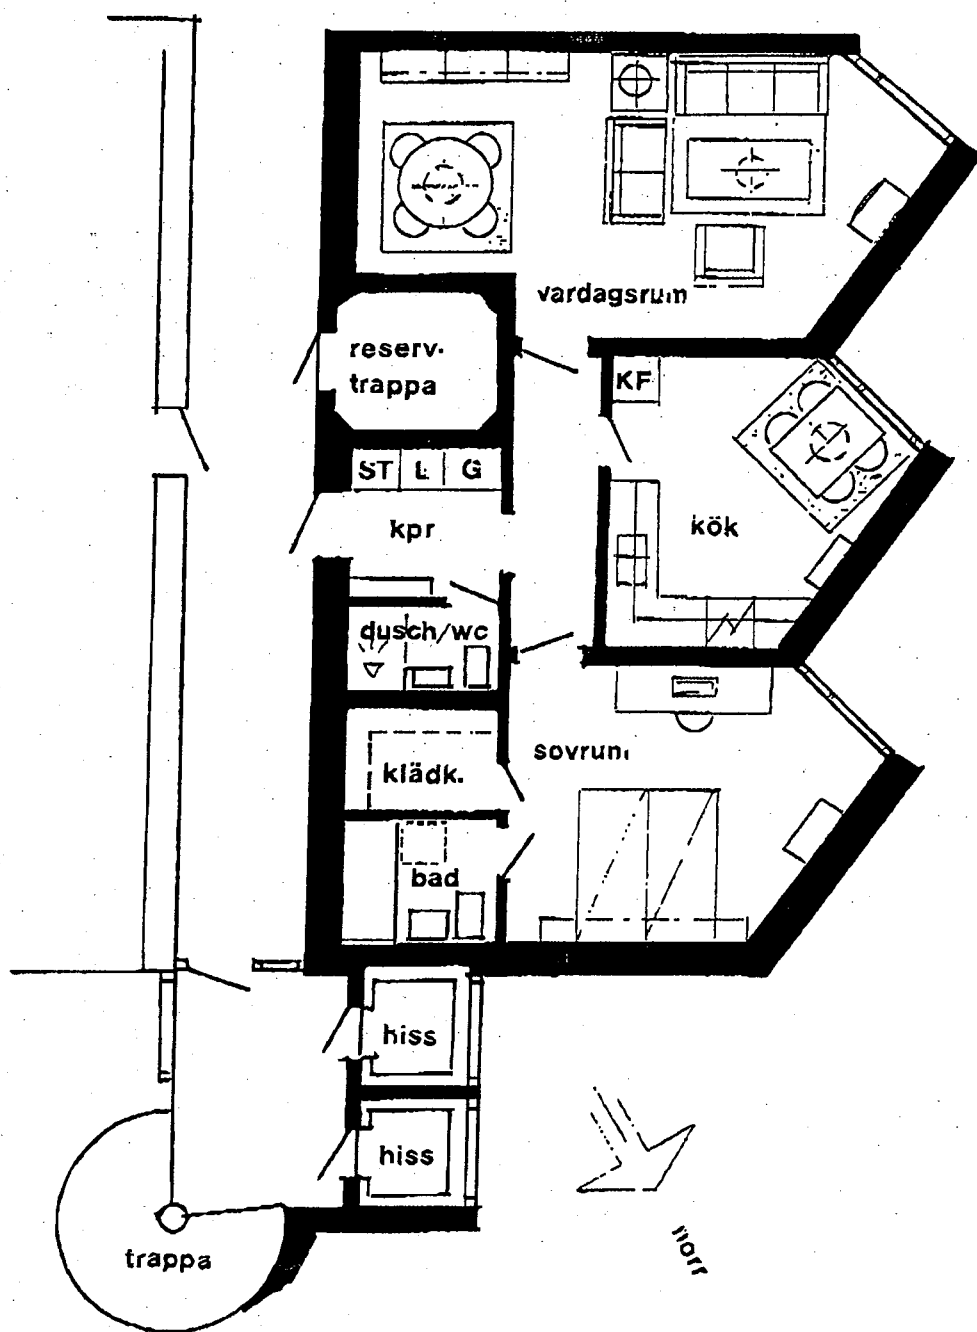

Sturegatan 9, kv Talangen 2
 2 rum och kök, 74,5 m², vån 3-7
 kr/mån. inkl bränsle
 Skala 1:100 1 cm = 1 m