



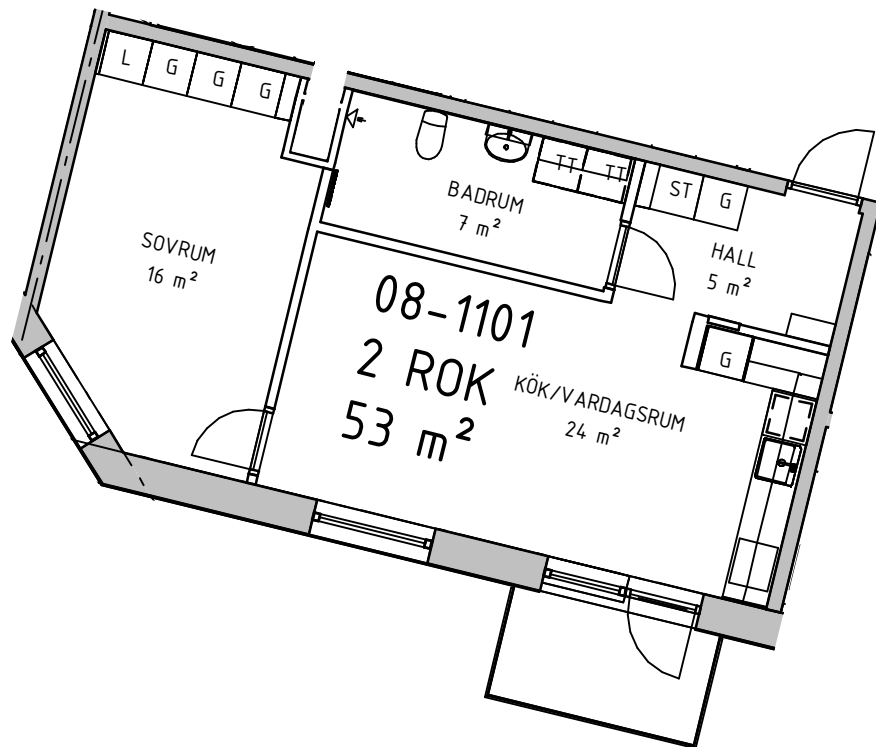

Antal rum: 2 st

Boyta: 53 kvm


Hyra:

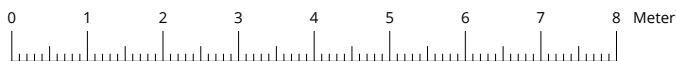

Skala 1:100



Spårgatan 2 B

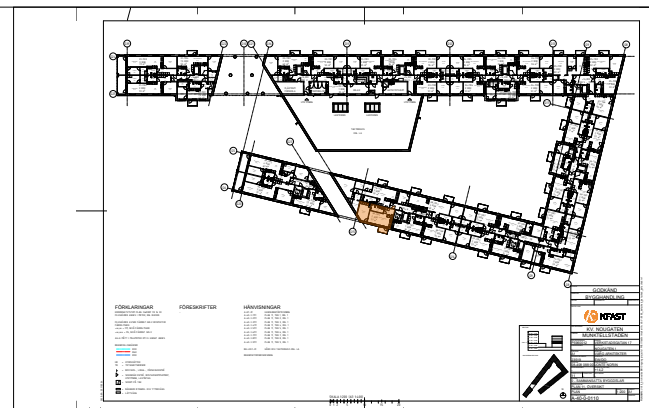

BEGREPP

KLK = klädkammare
FRD = förråd
G = garderob
L = linneskåp
H = högskåp
SK = skafferier

ST = städsåp
K/F = kombinerad kyl/frys
K = kyl
F = frys
TP = tvättåpelare

TT = torkåmlare
TM = tvättåmaskin
(Förberett för eller installerad)
DM = diskåmaskin
(Förberett för eller installerad)

Plan: 01
2 ROK

Notera att badkar/dusch kan avvika från lägenhetens faktiska utrustning.
Även andra tryckfel och avvikelser kan förekomma.

2025-09-25