


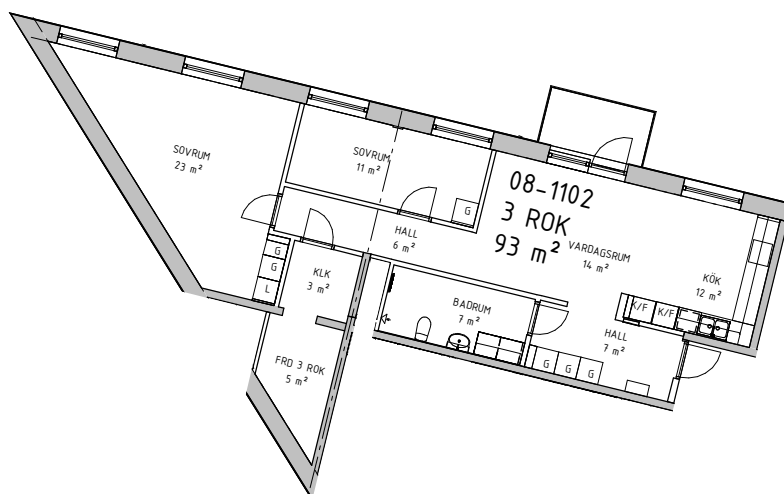

Antal rum: 3 st

Boyta: 93 kvm


Hyra:

0 2 4 6 8 10 12 14 16 Meter

Skala 1:200



Spårgatan 2 B

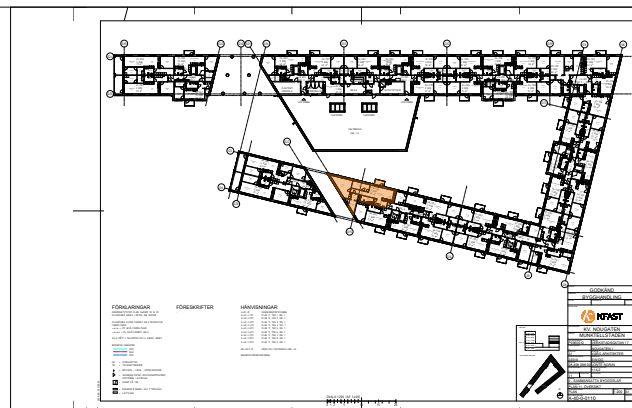

BEGREPP

KLK = klädkammare

FRD = förråd

G = garderob

L = linneskåp

H = högskåp

SK = skafferier

ST = städsåp

K/F = kombinerad kyl/frys

K = kyl

F = frys

TP = tvättpelare

TT = torktumlare

TM = tvättmaskin

(Förberett för eller installerad)

DM = diskmaskin

(Förberett för eller installerad)

Plan: 01

3 ROK

Notera att badkar/dusch kan avvika från lägenhetens faktiska utrustning.

Även andra tryckfel och avvikelser kan förekomma.

2025-09-25