


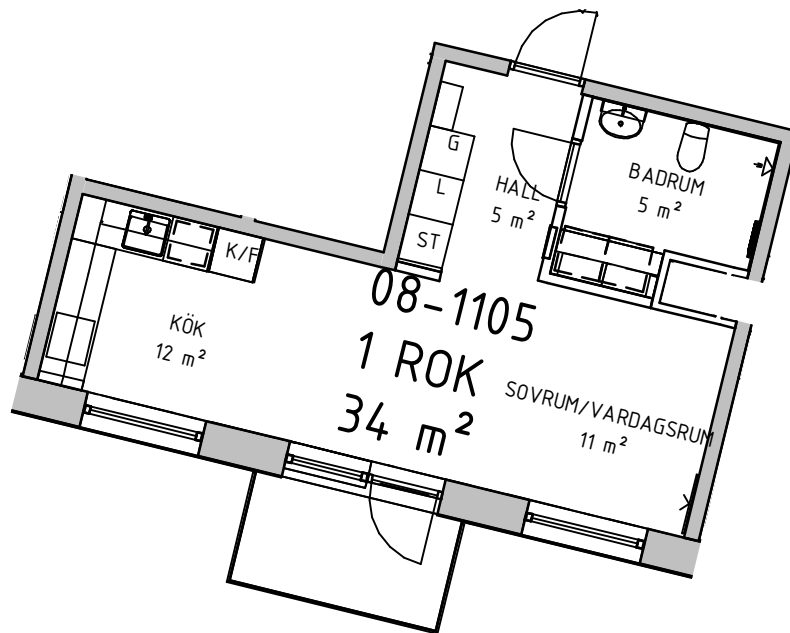


Antal rum: 1 st  
Boyta: 34 kvm  
Hyra:



Skala 1:100



Spårgatan 2 B

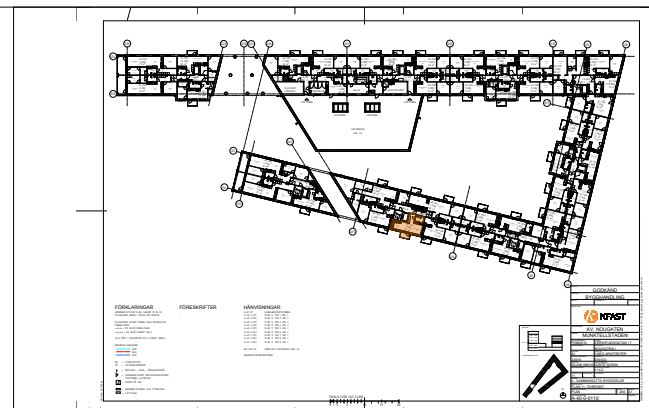

## BEGREPP

KLK = klädkammare  
FRD = förråd  
G = garderob  
L = linneskåp  
H = högskåp  
SK = skafferier

ST = städskåp  
K/F = kombinerad kyl/frys  
K = kyl  
F = frys  
TP = tvättpelare

TT = torktumlare  
TM = tvättmaskin  
(Förberett för eller installerad)  
DM = diskmaskin  
(Förberett för eller installerad)

Plan: 01  
1 ROK

Notera att badkar/dusch kan avvika från lägenhetens faktiska utrustning.  
Även andra tryckfel och avvikelser kan förekomma.

2025-09-25