


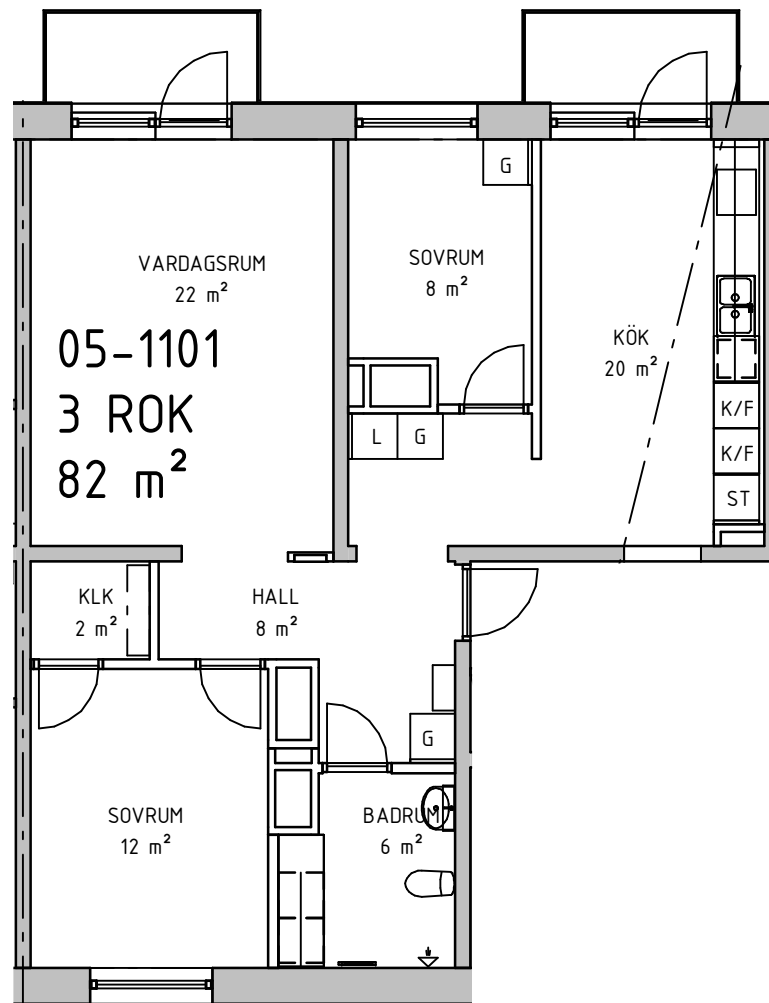


Antal rum: 3 ROK

Boyta: 81,70


Hyra: --

0 1 2 3 4 5 6 7 Meter

Skala 1:100

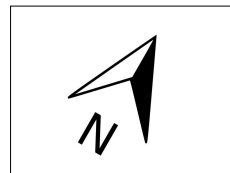

Nordwallgatan 2 H

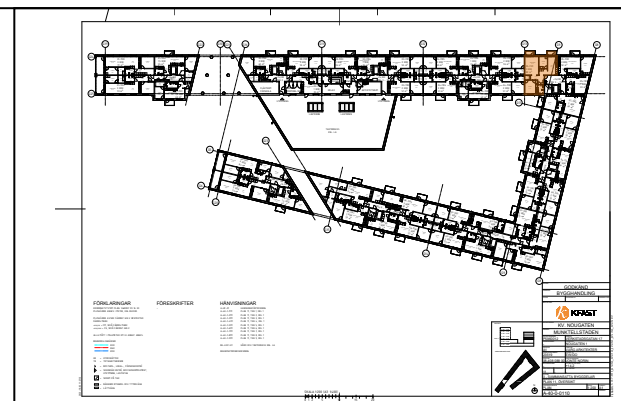**BEGREPP**

KLK = klädkammare
 FRD = förråd
 G = garderob
 L = linneskåp
 H = högsåp
 SK = skaffer

ST = städsåp
 K/F = kombinerad kyl/frys
 K = kyl
 F = frys
 TP = tvättåp

TT = torkåp
 TM = tvättåp
 (Förberett för eller installerad)
 DM = diskåp
 (Förberett för eller installerad)

 Plan: 03
 3 ROK

Notera att badkar/dusch kan avvika från lägenhetens faktiska utrustning.
 Även andra tryckfel och avvikelser kan förekomma.

2025-10-08