





Antal rum: 2 ROK

Boyta: 54,80


Hyra: --

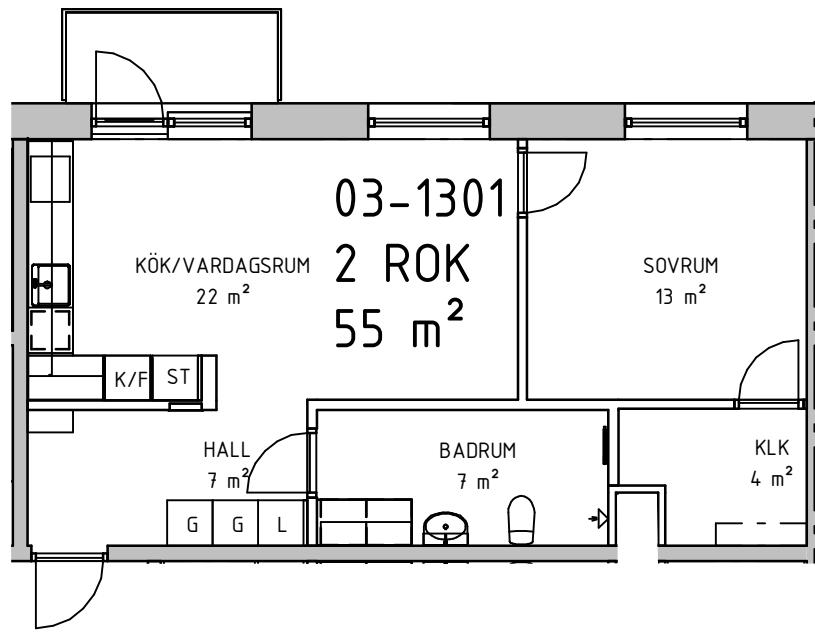

Skala 1:100

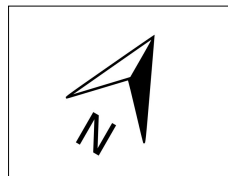

Nordwallgatan 2 E

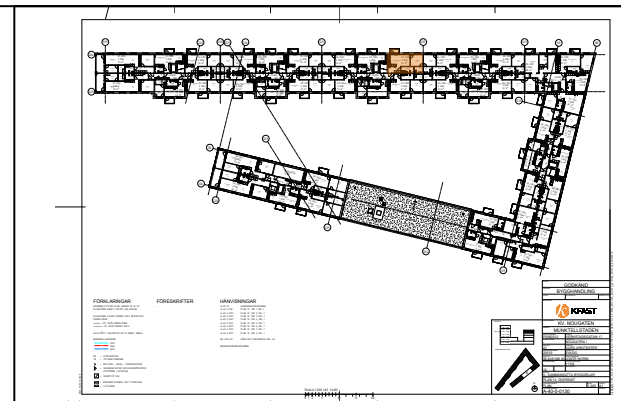**BEGREPP**

KLK = klädkammare
 FRD = förråd
 G = garderob
 L = linneskåp
 H = högsåp
 SK = skaffer

ST = städsåp
 K/F = kombinerad kyl/frys
 K = kyl
 F = frys
 TP = tvättåp

TT = torkåp
 TM = tvättåp
 (Förberett för eller installerad)
 DM = diskåp
 (Förberett för eller installerad)

 Plan: 05
 2 ROK

Notera att badkar/dusch kan avvika från lägenhetens faktiska utrustning.
 Även andra tryckfel och avvikelser kan förekomma.

2025-10-08