
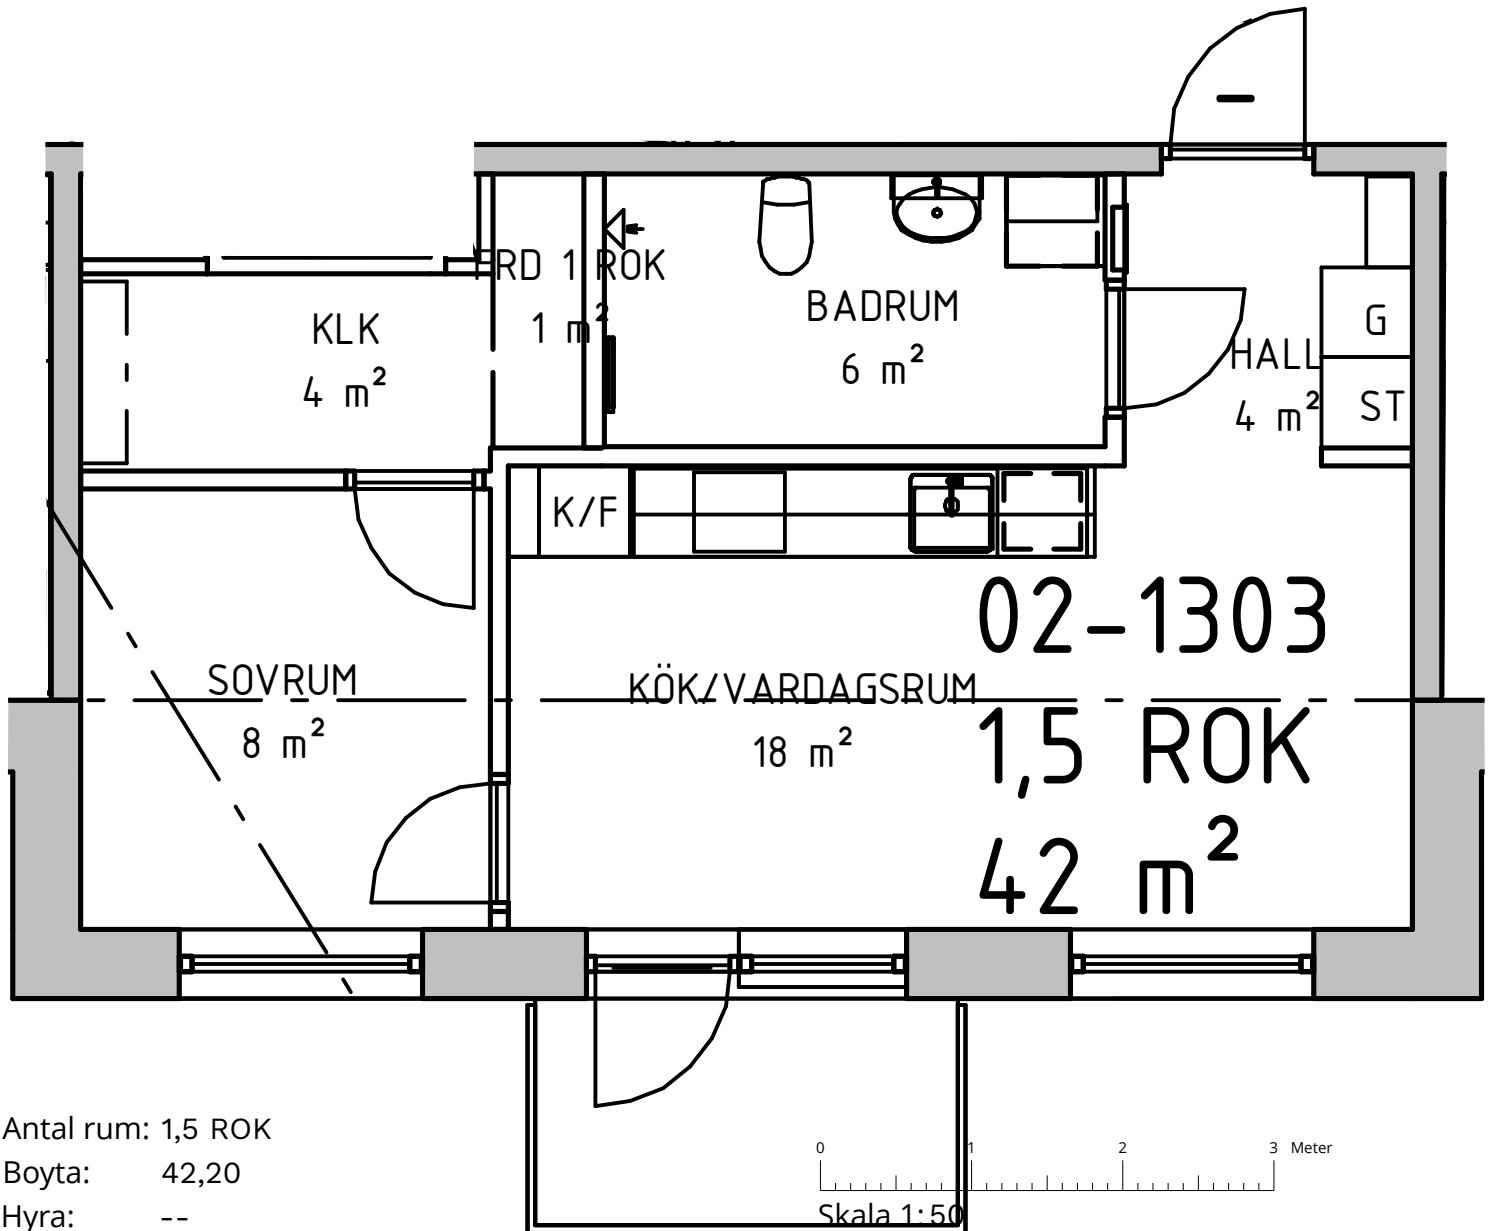


Nordwallgatan 2 C

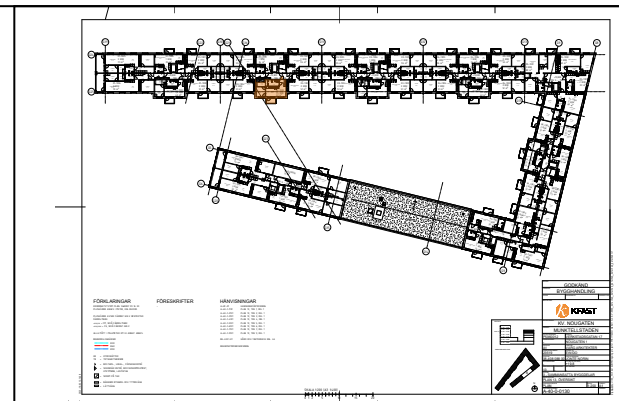

BEGREPP

KLK = klädkammare
 FRD = förråd
 G = garderob
 L = linneskåp
 H = högsåp
 SK = skaffer

ST = städsåp
 K/F = kombinerad kyl/frys
 K = kyl
 F = frys
 TP = tvättåpelare

TT = torkåumåle
 TM = tvättåmaskin
 (Förberett för eller installerad)
 DM = diskåmaskin
 (Förberett för eller installerad)

Plan: 05
1,5 ROK

Notera att badåar/dusch kan avvika från låågenhetens faktiska utrustning.
 Åven andra tryckfel och avvikelser kan förekomma.

2025-10-08