



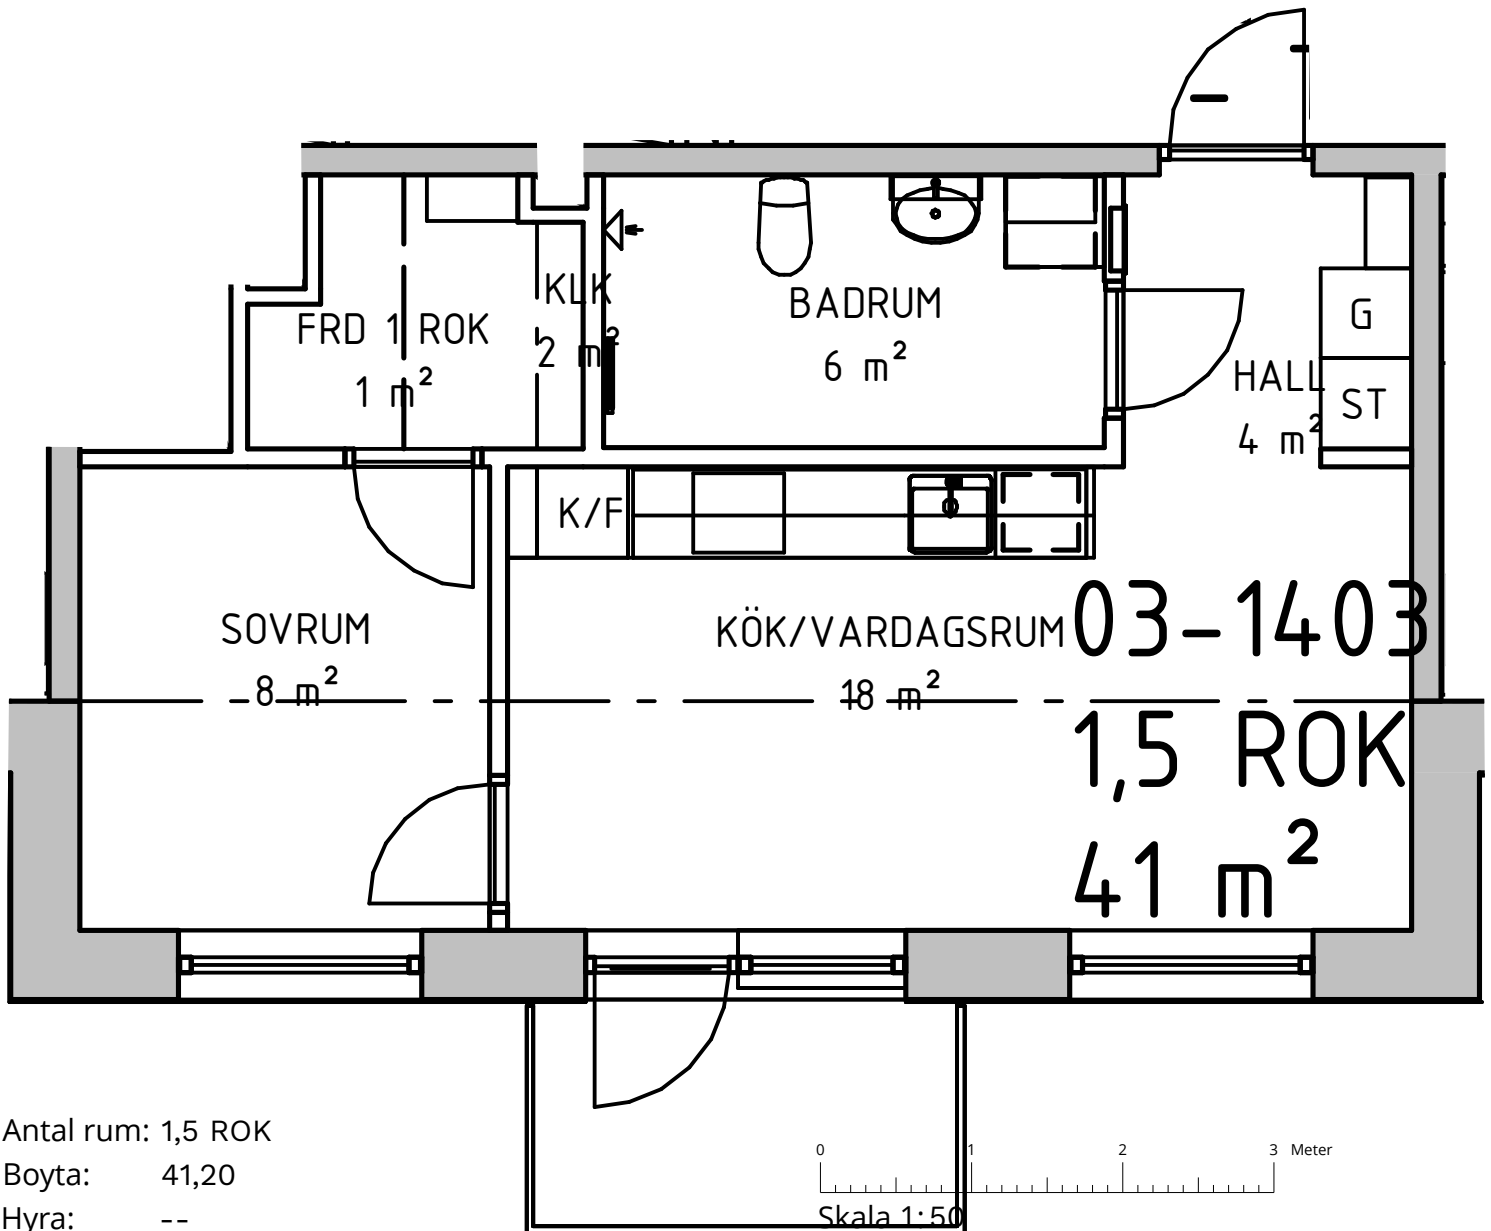

Nordwallgatan 2 E

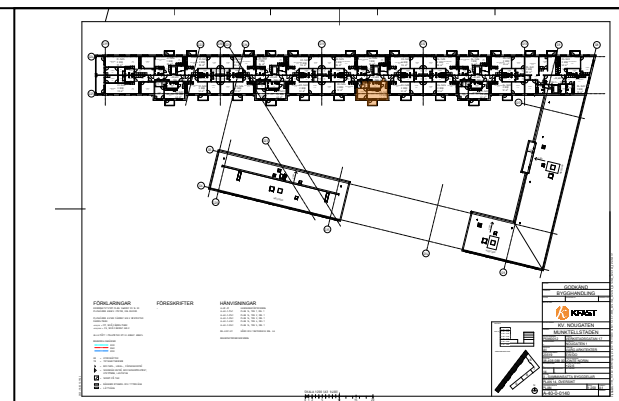

BEGREPP

KLK = klädkammare
 FRD = förråd
 G = garderob
 L = linneskåp
 H = högsåp
 SK = skaffer

ST = städsåp
 K/F = kombinerad kyl/frys
 K = kyl
 F = frys
 TP = tvättåpelare

TT = torkåumåre
 TM = tvättåskin
 (Förberett för eller installerad)
 DM = diskåskin
 (Förberett för eller installerad)

Plan: 06
1,5 ROK

Notera att badkar/dusch kan avvika från lågenhetens faktiska utrustning.
 Även andra tryckfel och avvikelser kan förekomma.

2025-10-08