
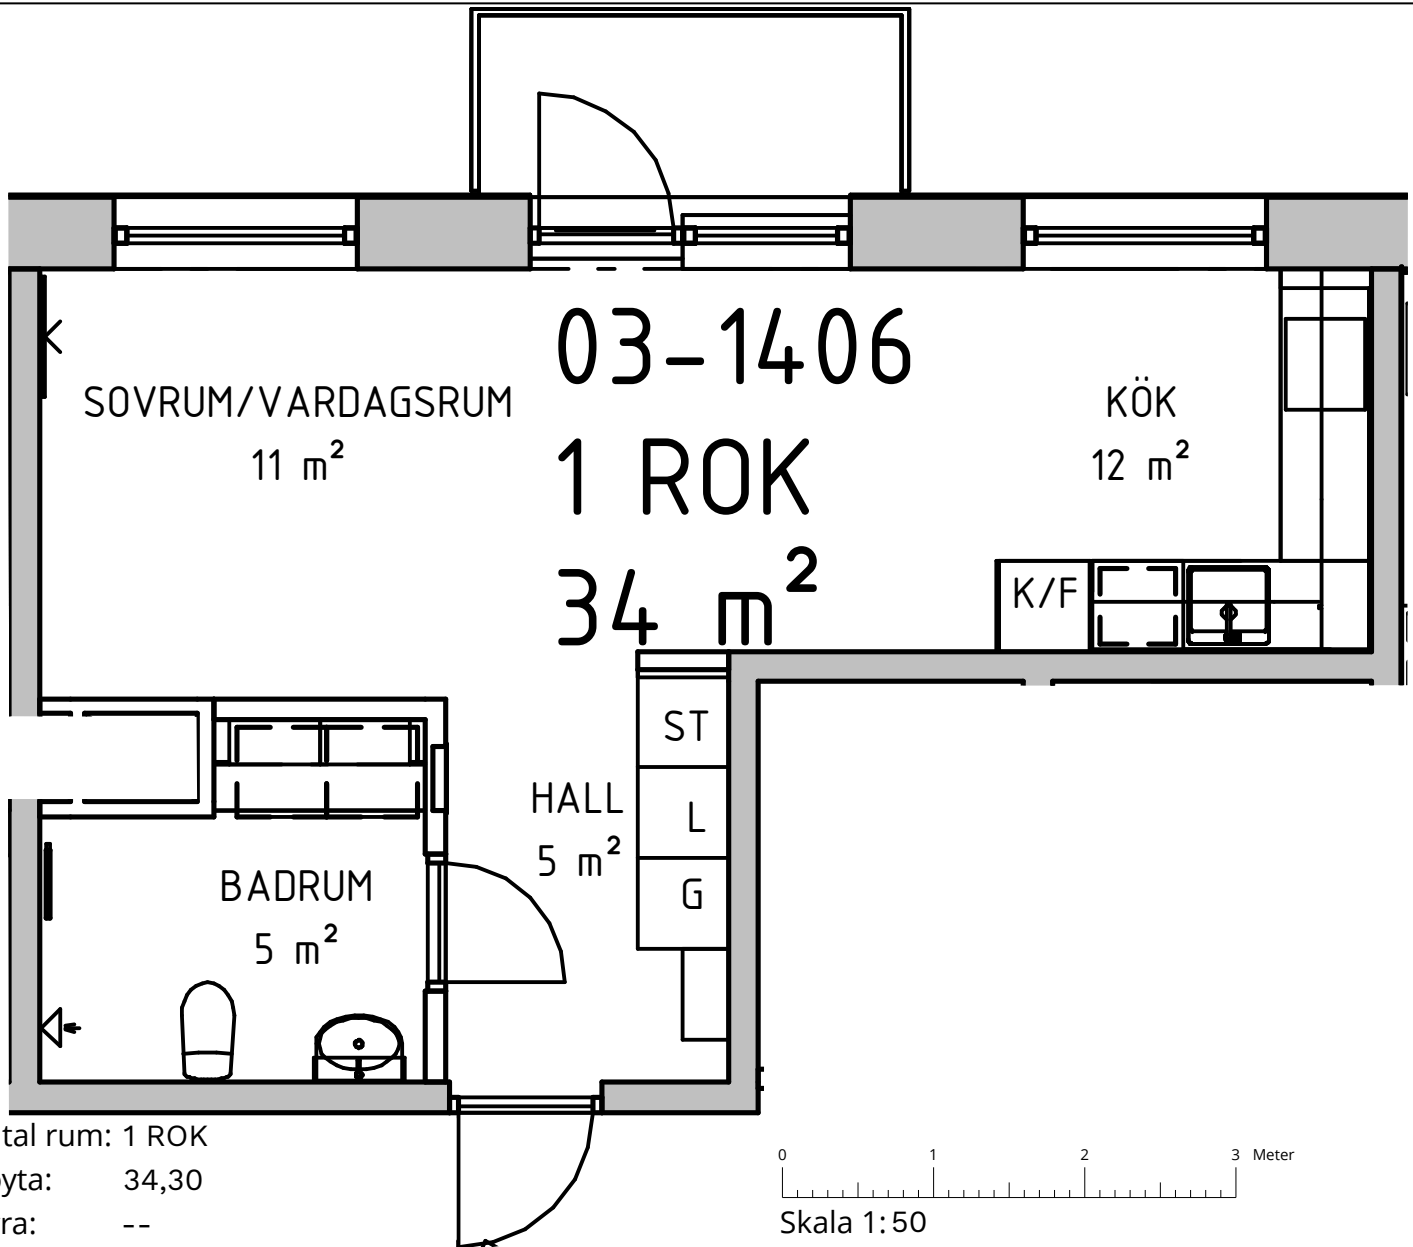


Nordwallgatan 2 E

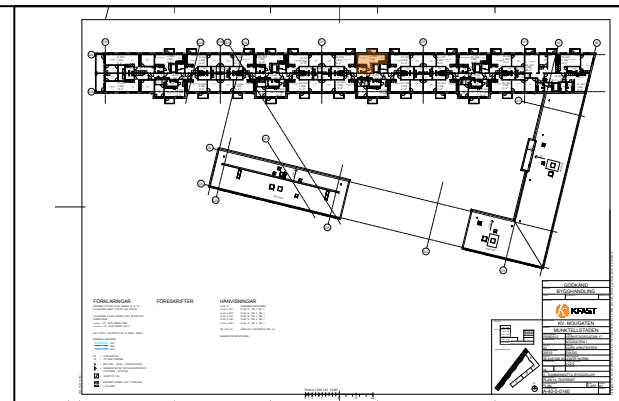

BEGREPP

KLK = klädkammare
FRD = förråd
G = garderob
L = linneskåp
H = högsåp
SK = skafferi

ST = städsåp
K/F = kombinerad kyl/frys
K = kyl
F = frys
TP = tvättåpelare

TT = torkåumåle
TM = tvättåmaskin
(Förberett för eller installerad)
DM = diskåmaskin
(Förberett för eller installerad)

Plan: 06
1 ROK

Notera att badkar/dusch kan avvika från lägenhetens faktiska utrustning.
Även andra tryckfel och avvikelser kan förekomma.

2025-10-08