



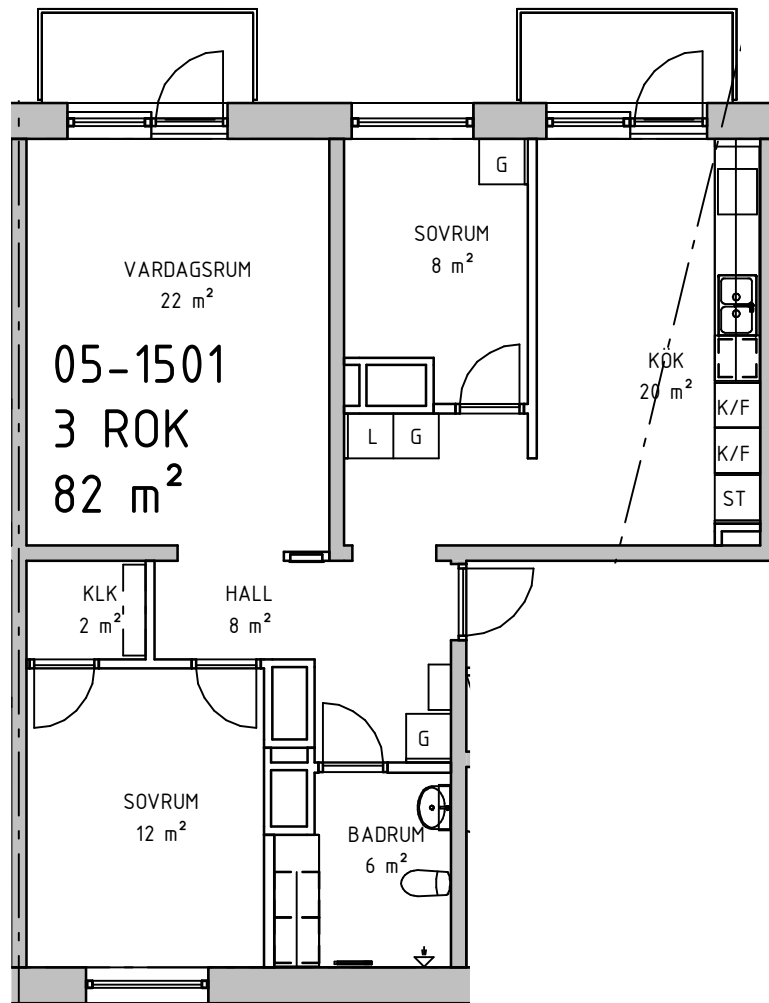


Antal rum: 3 ROK

Boyta: 82,10


Hyra: --

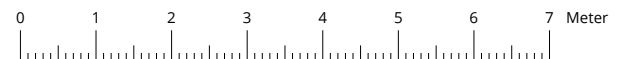

Skala 1:100

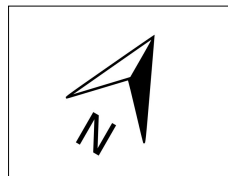

Nordwallgatan 2 H

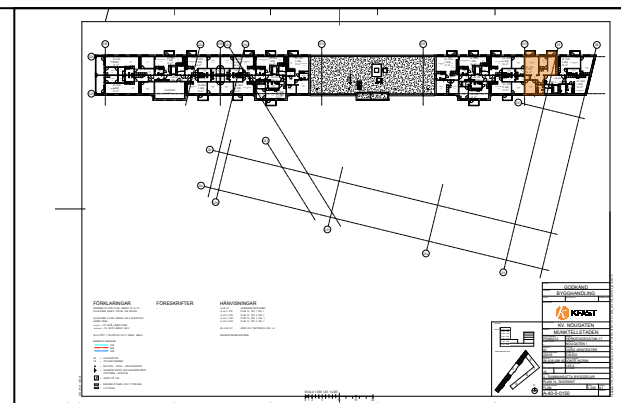

BEGREPP

KLK = klädkammare
 FRD = förråd
 G = garderob
 L = linneskåp
 H = högsåp
 SK = skafferi

ST = städsåp
 K/F = kombinerad kyl/frys
 K = kyl
 F = frys
 TP = tvättpelare

TT = torktumlare
 TM = tvättmaskin
 (Förberett för eller installerad)
 DM = diskmaskin
 (Förberett för eller installerad)

Plan: 07
 3 ROK

Notera att badkar/dusch kan avvika från lägenhetens faktiska utrustning.
 Även andra tryckfel och avvikelser kan förekomma.

2025-10-08