
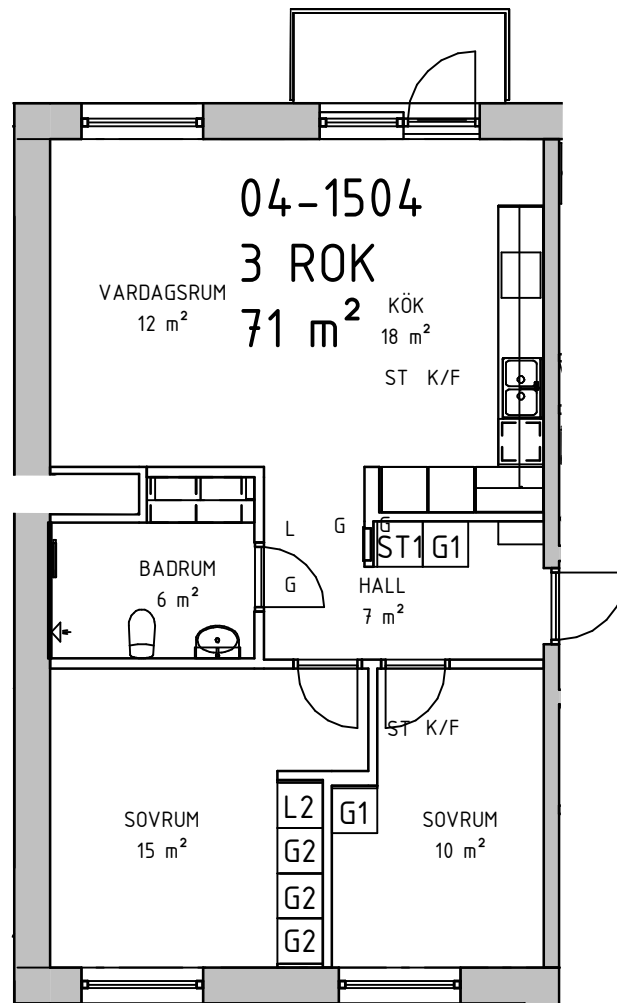


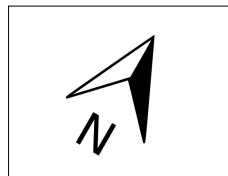


Antal rum: 3 ROK

Boyta: 70,60

Hyra: --

 0 1 2 3 4 5 6 7 Meter
 Skala 1:100


Nordwallgatan 2 F

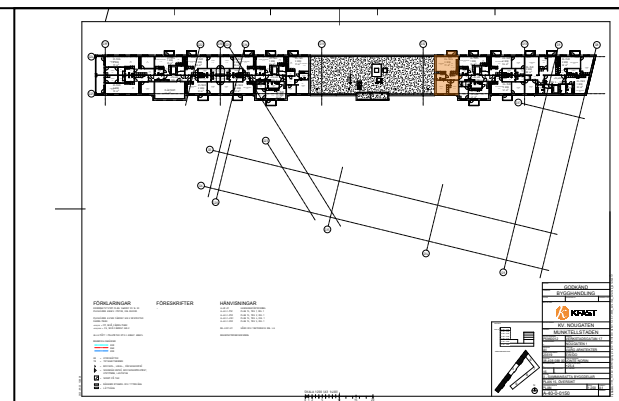

BEGREPP

KLK = klädkammare
 FRD = förråd
 G = garderob
 L = linneskåp
 H = högsåp
 SK = skafferi

ST = städsåp
 K/F = kombinerad kyl/frys
 K = kyl
 F = frys
 TP = tvättåpelare

TT = torkåumåelare
 TM = tvättåmaskin
 (Förberett för eller installerad)
 DM = diskåmaskin
 (Förberett för eller installerad)

 Plan: 07
 3 ROK

Notera att badåar/dusch kan avvika från lågenhetens faktiska utrustning.
 Åven andra tryckfel och avvikelser kan förekomma.

2025-10-08