


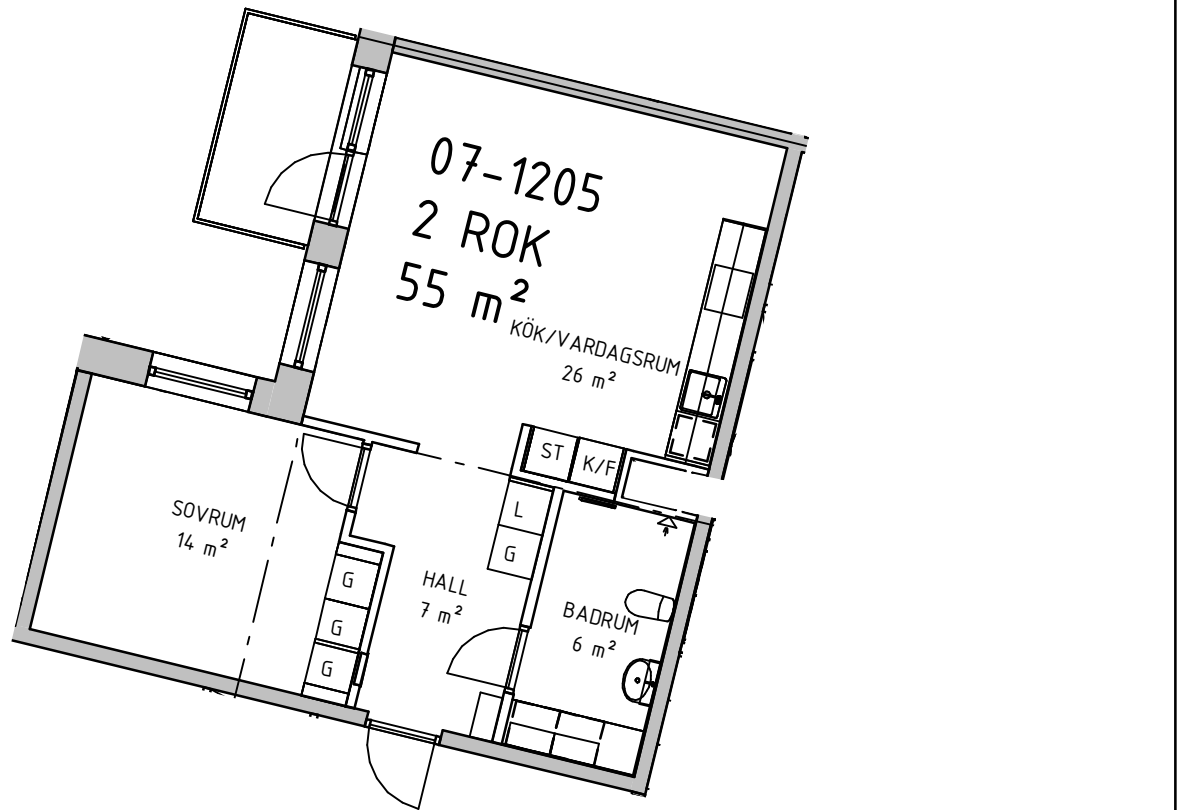


Antal rum: 2 ROK

Boyta: 55,10


Hyra: --



Skala 1:100

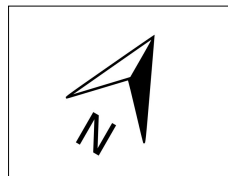

Spårgatan 2 A

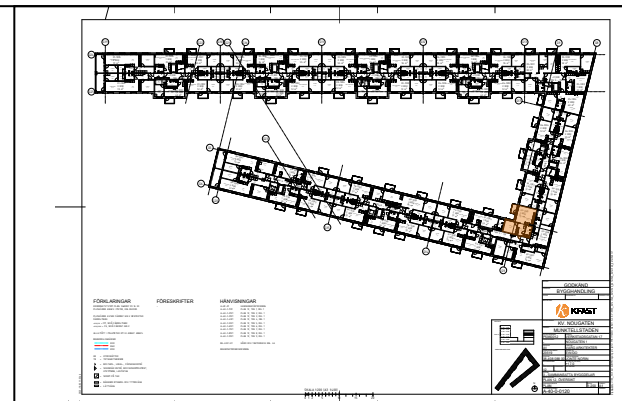**BEGREPP**

KLK = klädkammare
 FRD = förråd
 G = garderob
 L = linneskåp
 H = högsåp
 SK = skaffer

ST = städsåp
 K/F = kombinerad kyl/frys
 K = kyl
 F = frys
 TP = tvättåpelare

TT = torkåumåle
 TM = tvättåmaskin
 (Förberett för eller installerad)
 DM = diskåmaskin
 (Förberett för eller installerad)

 Plan: 04
 2 ROK

Notera att badåar/dusch kan avvika från lågenhetens faktiska utrustning.
 Även andra tryckfel och avvikelser kan förekomma.

2025-10-08