


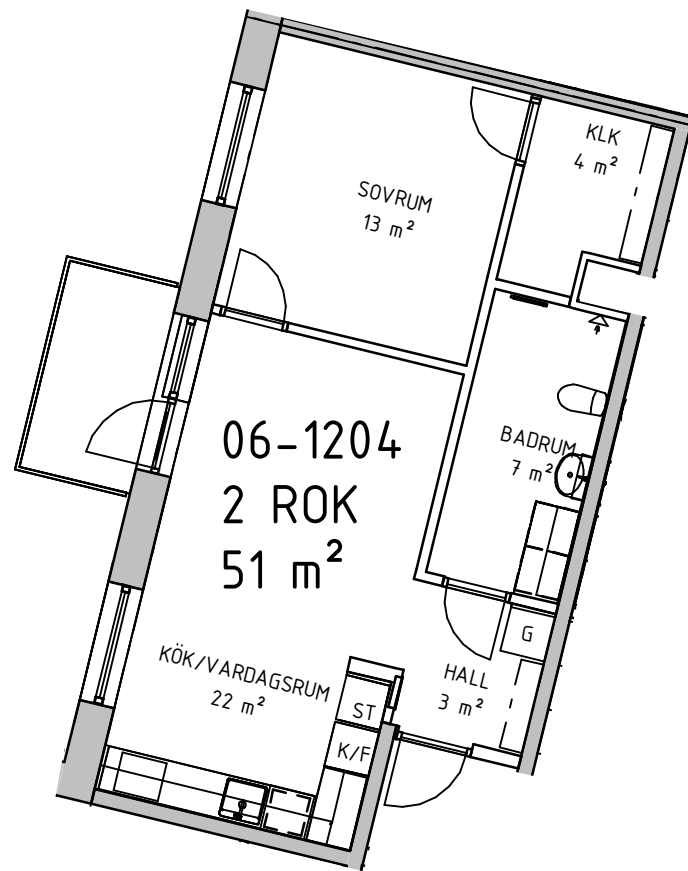

Antal rum: 2 ROK



Boyta: 51,40

Hyra: --



Skala 1:100

# Verkstadsgatan 13 C

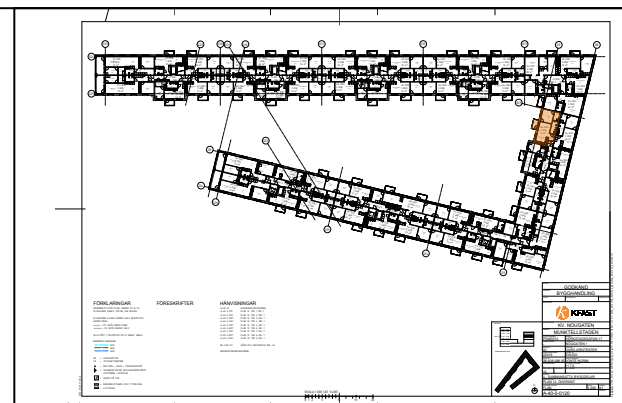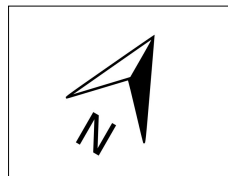

## BEGREPP

KLK = klädkammare  
 FRD = förråd  
 G = garderob  
 L = linneskåp  
 H = högsåp  
 SK = skaffer

ST = städsåp  
 K/F = kombinerad kyl/frys  
 K = kyl  
 F = frys  
 TP = tvättpelare

TT = torktumlare  
 TM = tvättmaskin  
 (Förberett för eller installerad)  
 DM = diskmaskin  
 (Förberett för eller installerad)

Plan: 04  
 2 ROK

Notera att badkar/dusch kan avvika från lägenhetens faktiska utrustning.  
 Även andra tryckfel och avvikelser kan förekomma.

2025-10-08