
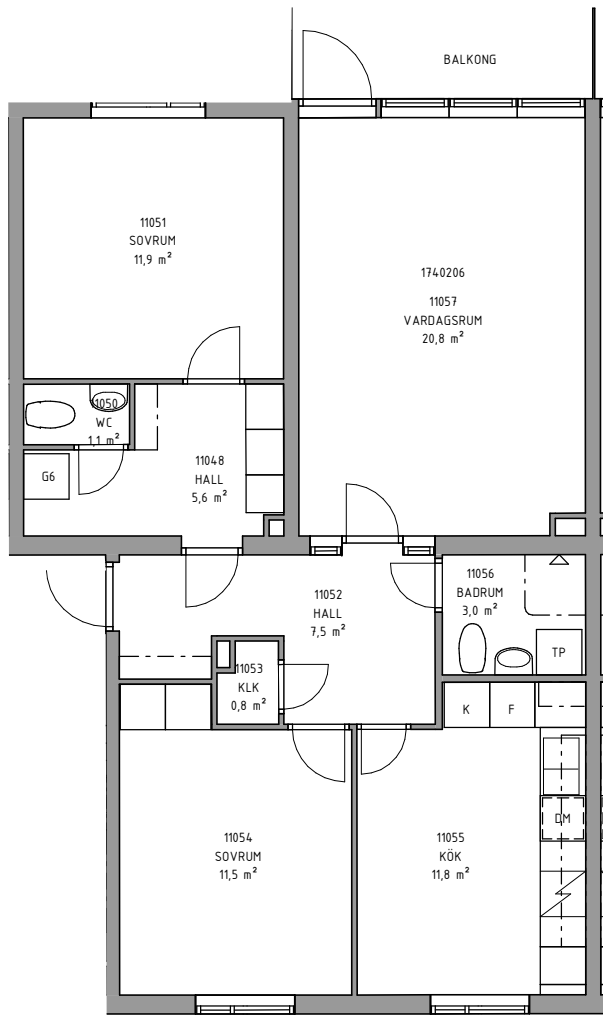


Skala 1:100

Antal rum: B3RK

Boyta: --

Hyra: --

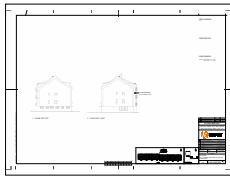

BEGREPP

- KLK = klädkammare

FRD = förråd

G = garderob

L = linneskåp

H = högsåp

SK = skafferi
- ST= städsåp

K/F = kombinerad kyl/frys

K = kyl

F = frys

TP = tvättpelare
- TT = torktumlare

TM = tvättmaskin

(Förberett för eller installerad)

DM = diskmaskin

(Förberett för eller installerad)

Plan: 02

--

Notera att badkar/dusch kan avvika från lägenhetens faktiska utrustning.
Även andra tryckfel och avvikelser kan förekomma.