


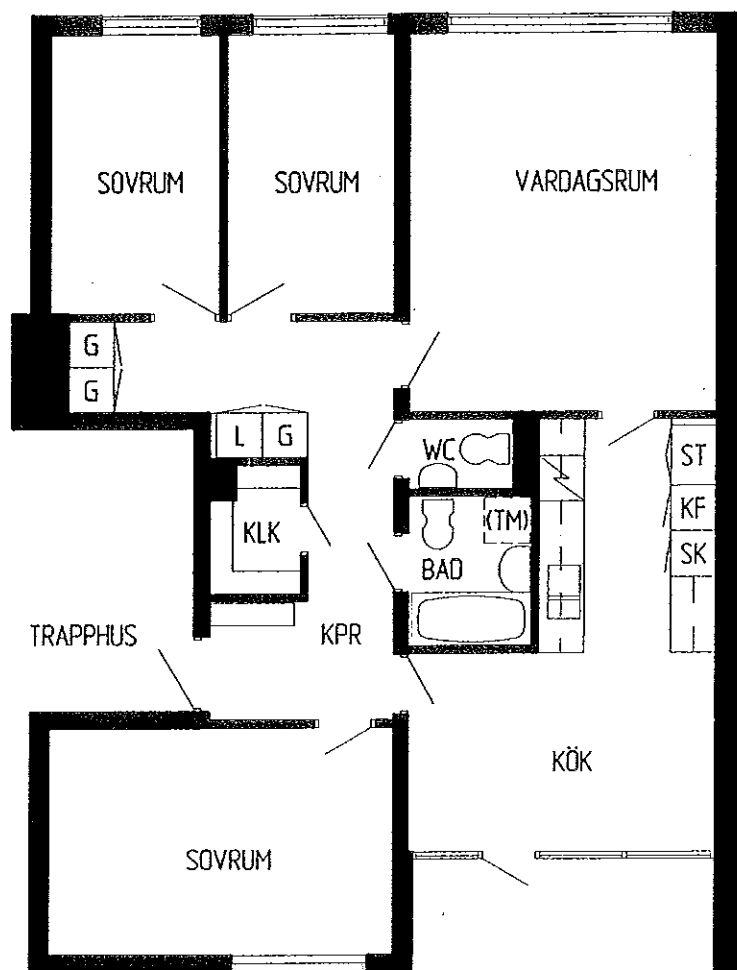


4 RoK

92,0 m²

Teckenförklaringar

ST = stadskåp
 G = garderob
 L = linneskåp
 KLK = klädkammare
 SK = skåfferi
 KF = kyl/frys
 (TM) = plats för tvättmaskin

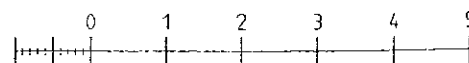

10 dm
ORIGINALSKALA 1:100

95-10-06

FINNS I HUS MED ADRESS:

Borgmästaregatan 4, 12, 20
 Lagrädsgatan 4, 6, 8, 10