





Antal rum: B3RK

Boyta: --

Hyra: --

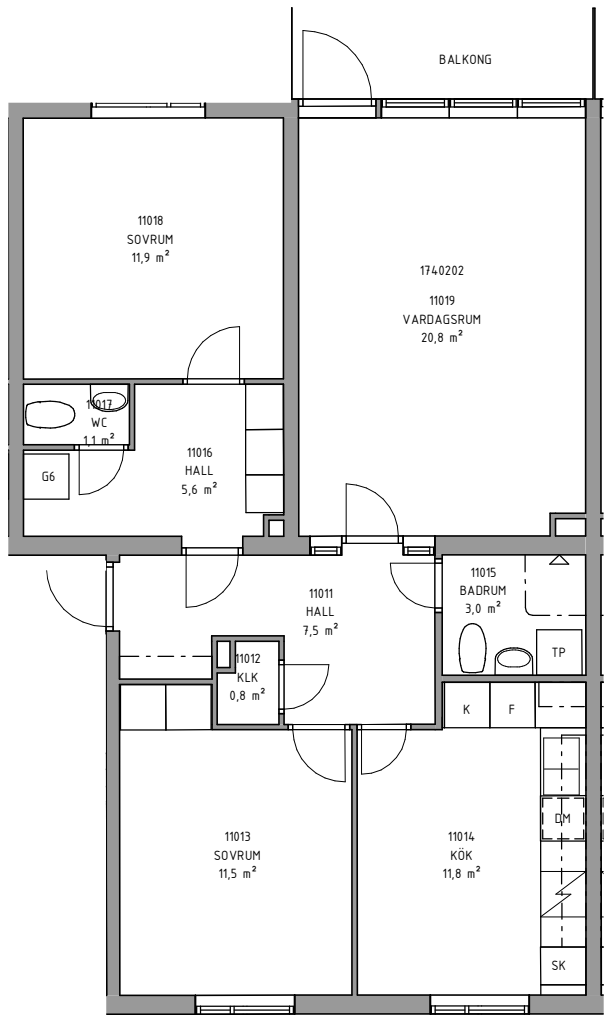

Skala 1:100

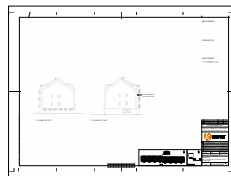

BEGREPP

KLK = klädkammare
FRD = förråd
G = garderob
L = linneskåp
H = högsåp
SK = skaffer

ST = städsåp
K/F = kombinerad kyl/frys
K = kyl
F = frys
TP = tvåtpelare

TT = torktumlare
TM = tvåttmaskin
(Förberett för eller installerad)
DM = diskmaskin
(Förberett för eller installerad)

Plan: 02

--

Notera att badkar/dusch kan avvika från lägenhetens faktiska utrustning.
Även andra tryckfel och avvikelser kan förekomma.

2025-12-04