
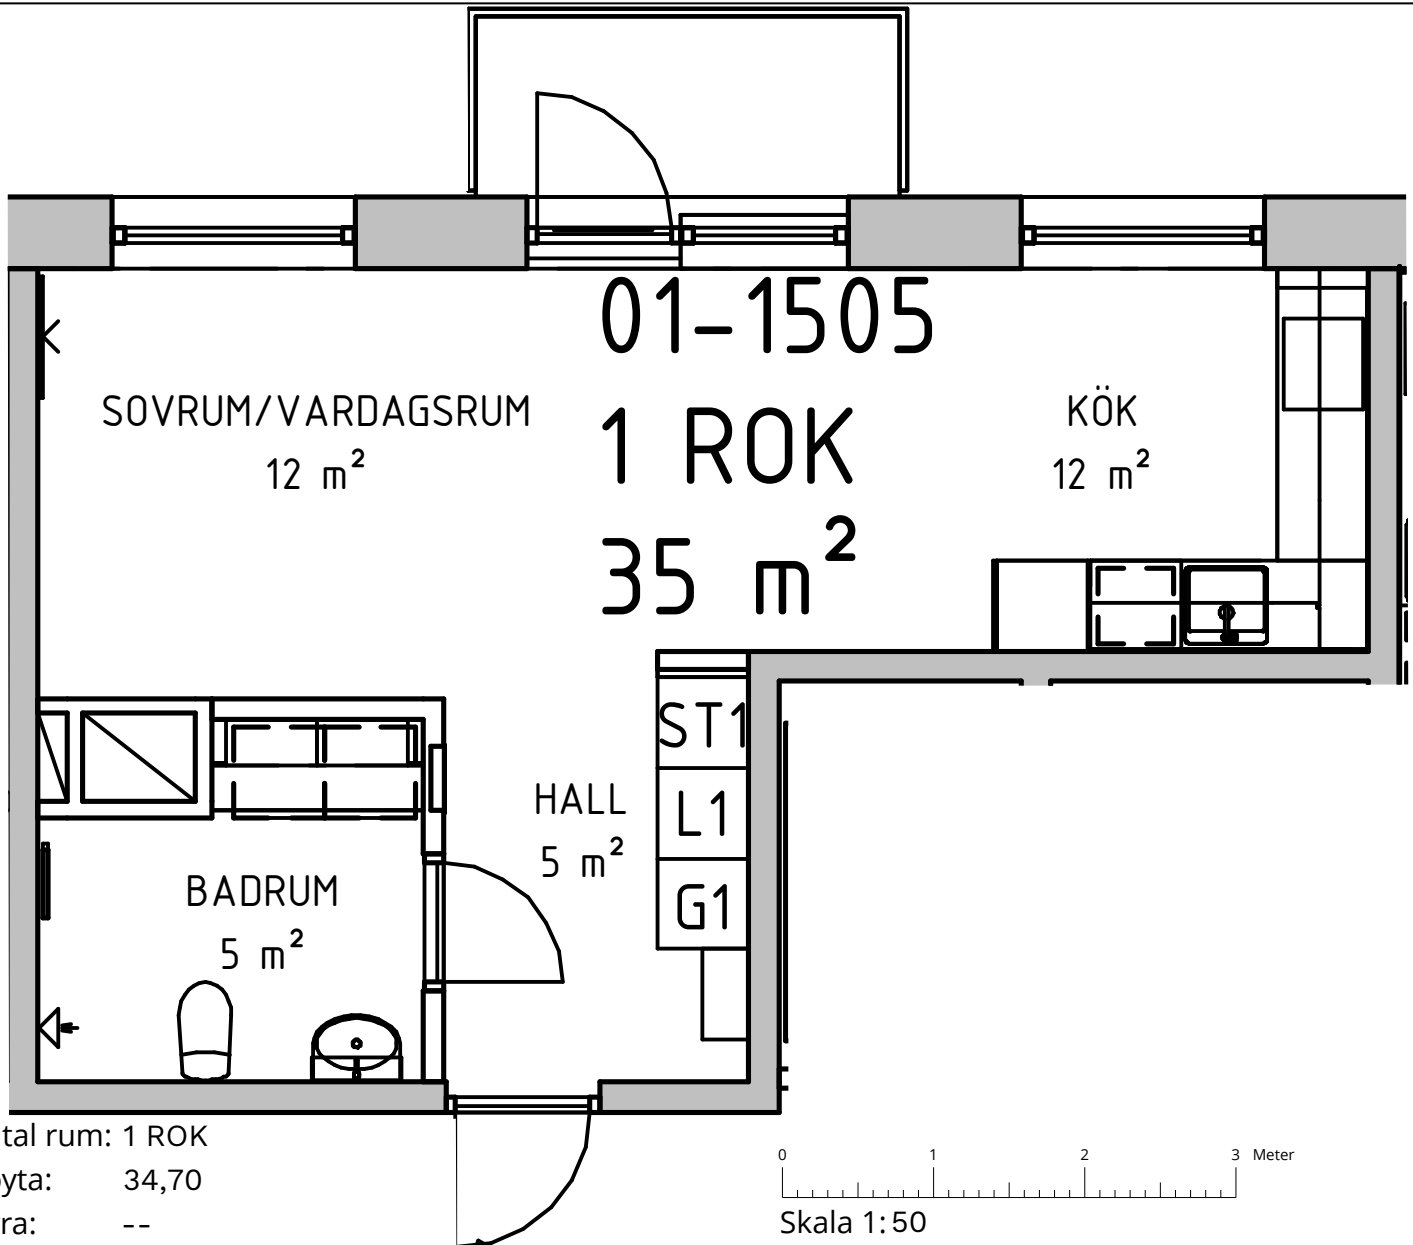


Nordwallgatan 2 A

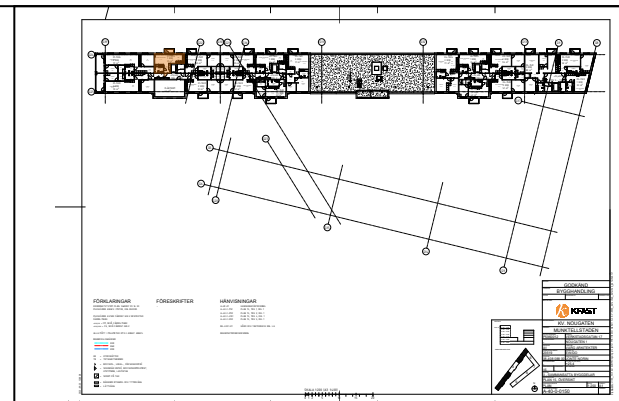

BEGREPP

KLK = klädkammare
 FRD = förråd
 G = garderob
 L = linneskåp
 H = högsåp
 SK = skafferi

ST = städsåp
 K/F = kombinerad kyl/frys
 K = kyl
 F = frys
 TP = tvättåpelare

TT = torkåumåle
 TM = tvättåskåin
 (Förberett för eller installerad)
 DM = diskåskåin
 (Förberett för eller installerad)

Plan: 07
 1 ROK

Notera att badkar/dusch kan avvika från lågenhetens faktiska utrustning.
 Åven andra tryckfel och avvikelser kan förekomma.

2026-01-27