



BOFAKTA

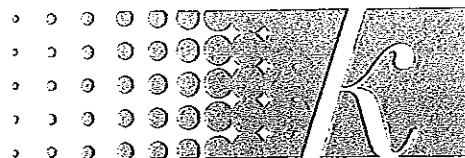

Kommunfastighet

FRÖSLUNDA

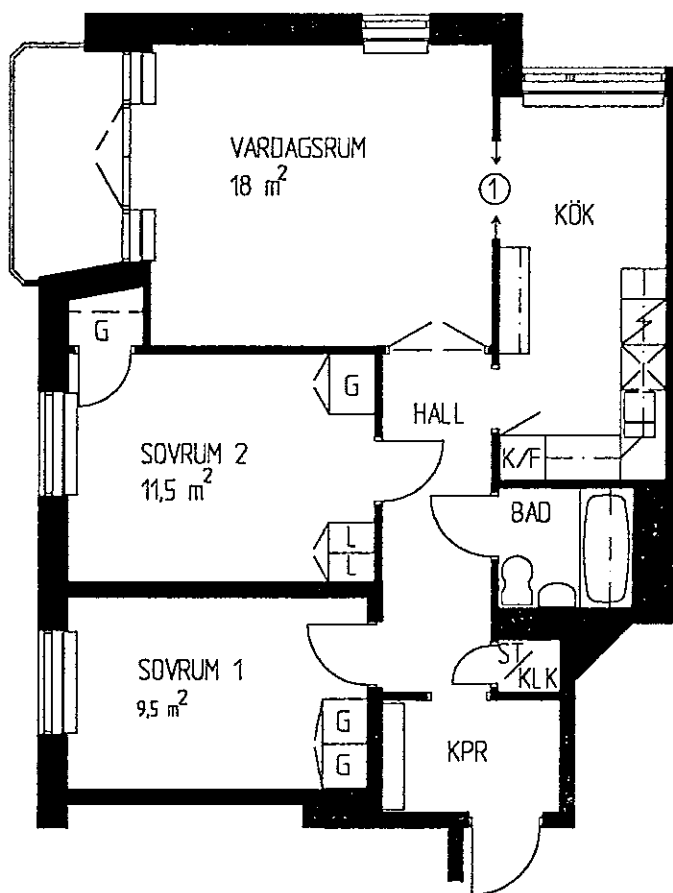

3 RoK

69 m²

TECKENFÖRKLARING

G	garderob
L	linneskåp
ST	städskåp
SK	skafferi
K	kyl
F	frys
K/F	kyl/frys
KLK	klädkammare
KPR	kapprum
	plats för disk-
	maskin
	plats för tvätt-
	maskin

① Val hel vägg alt. skjutdörr

ADRESS: HÖGBOVÄGEN 2

HUS 40

LGH.NR 1:4 SKJUTDÖRR
2:4 SKJUTDÖRR
3:4 SKJUTDÖRR
4:4 SKJUTDÖRR
5:4 SKJUTDÖRR
6:4 SKJUTDÖRR

1M 0 5M

SKALA 1:100

