



BOFAKTA

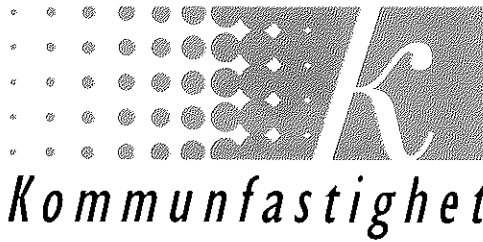

FRÖSLUNDA

Kommunfastighet

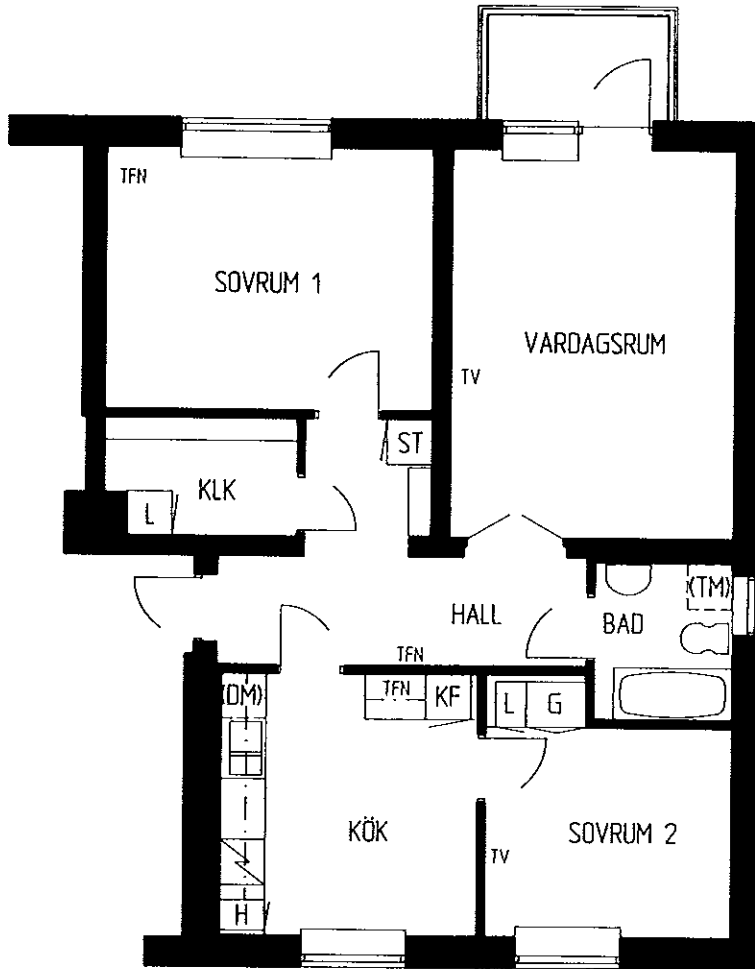


3 RoK

79,0 m²

Teckenförklaringar:

ST = städskåp	K/F = kyl/frys
G = garderob	(DM) = plats för diskmaskin
L = linneskåp	(TM) = plats för tvättmaskin
H = högskåp	TFN = telefonuttag
KLK = klädkammare	TV = tv-uttag

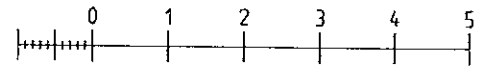

10 dm
ORIGINALSKALA 1:100

LÄGENHET 1:15 VÅN. 1 TR.

BJÖRKHULTSVÄGEN 10 B

LÄGENHET 2:15 VÅN. 2 TR.

BJÖRKHULTSVÄGEN 10 B

LÄGENHET 3:15 VÅN. 3 TR.

BJÖRKHULTSVÄGEN 10 B

