

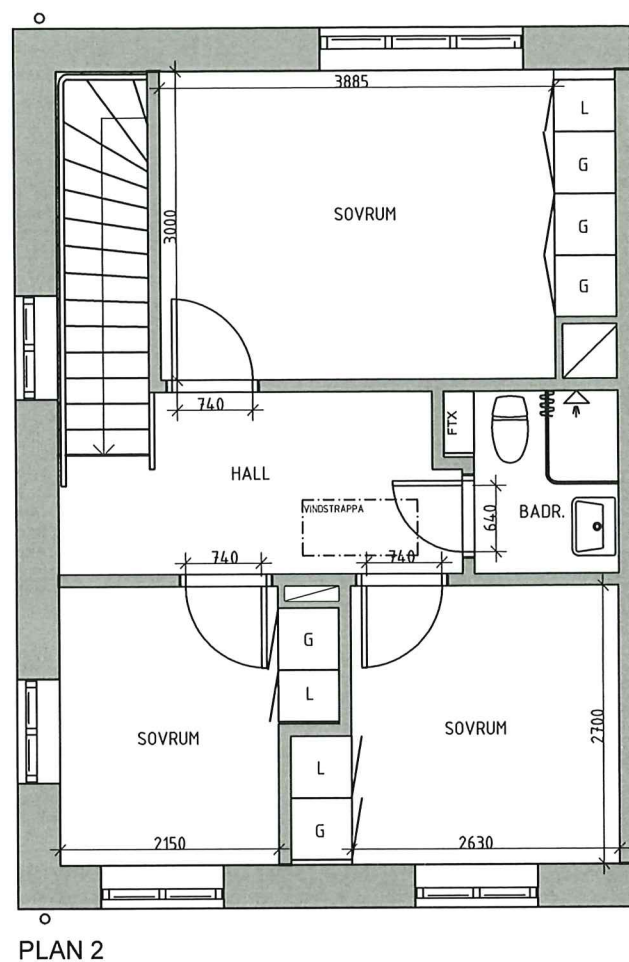


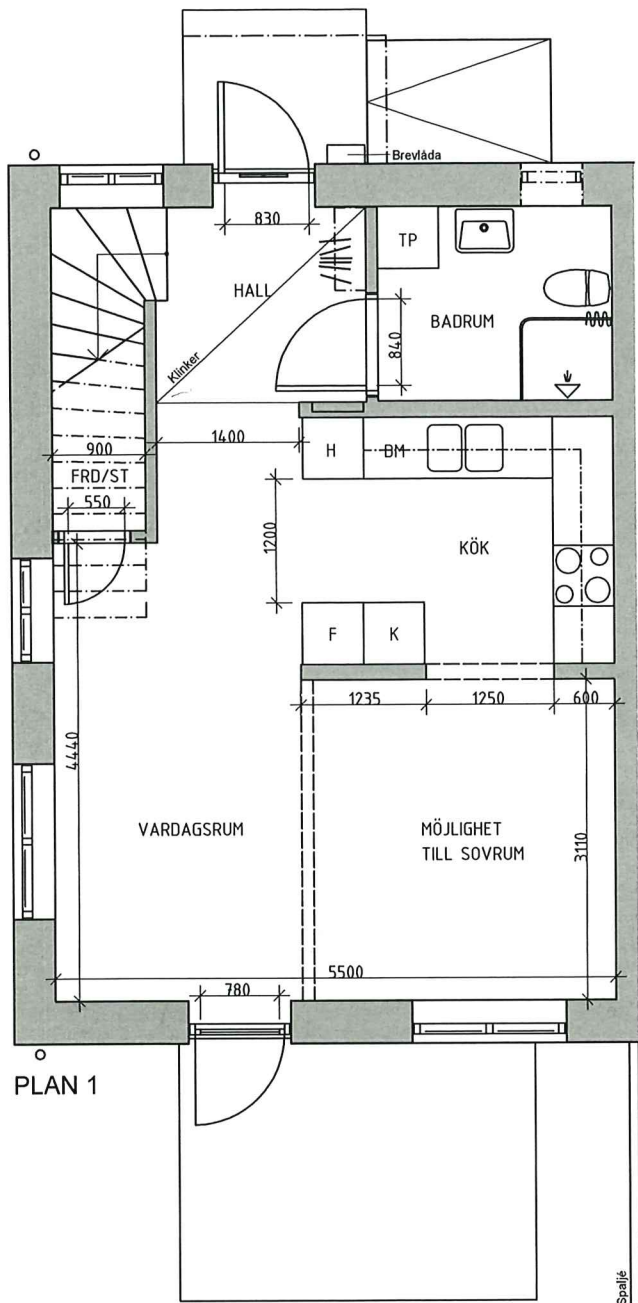

Observera att mått kan avvika från den färdigbyggda byggnaden

SKALA 1:50

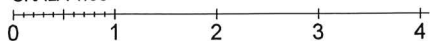

LGH	B-02-12 & C-02-12
Antal rum	4
Plan	1 och 2

- K Kyl
- F Frys
- Inbyggdshäll
- H Högskåp
- DM Diskmaskin
- FRD/ST Förråd/städ
- TP Tvättpelare med tvättmaskin & torktumlare
- L Linnskåp
- G Garderob

