



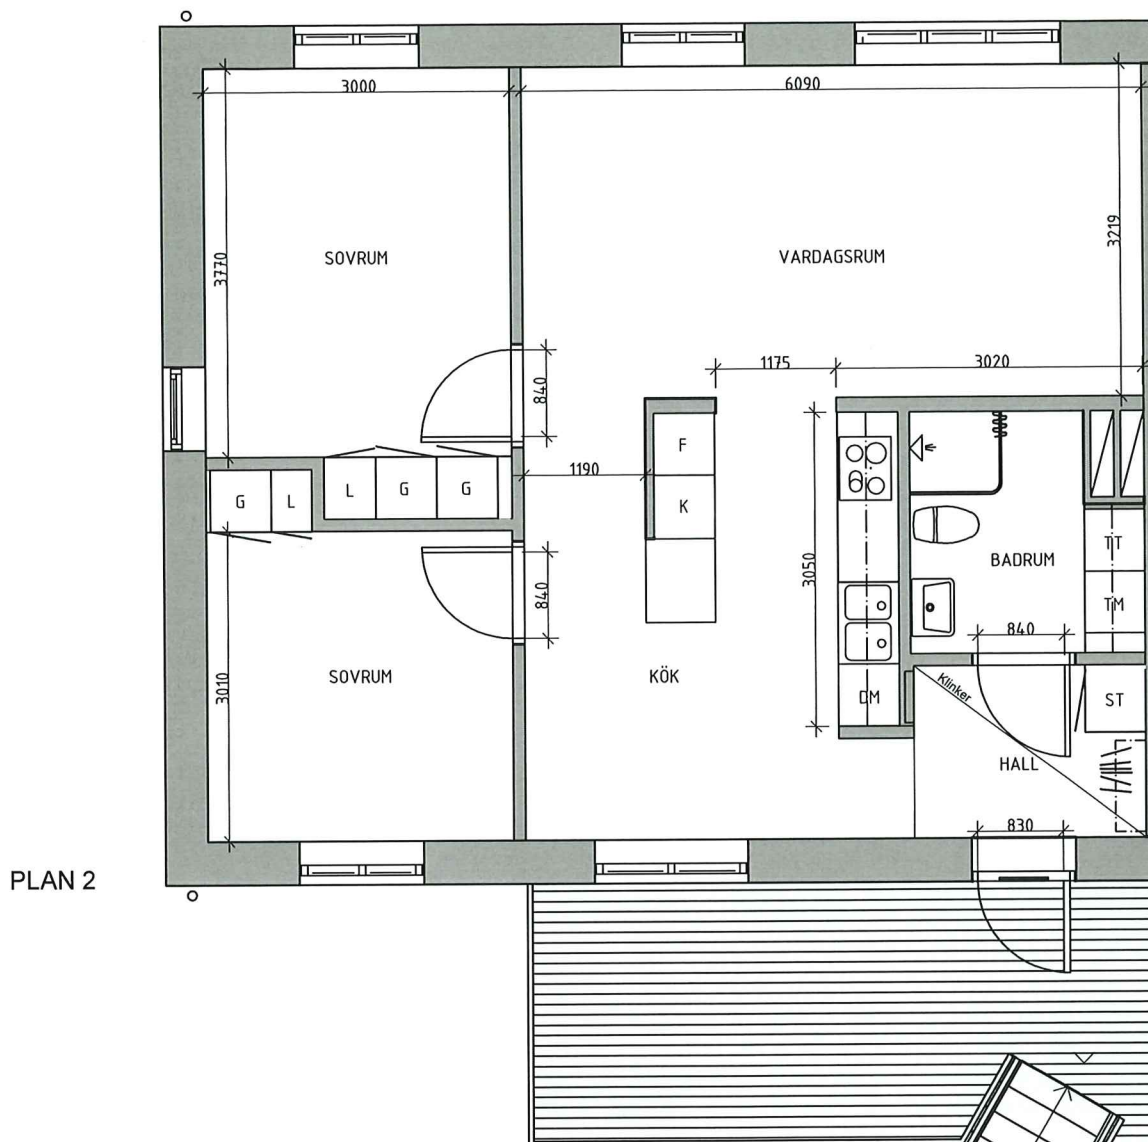

Observera att mått kan avvika från den färdigbyggda byggnaden

SKALA 1:50

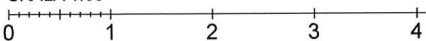

LGH	A-04-22 & D-04-22
Antal rum	3
Plan	2

- K Kyl
- F Frys
- Inbyggnadshäll
- H Högskåp
- DM Diskmaskin
- ST Städsåp
- TM Tvättmaskin
- TT Torktumlare
- L Linnsåp
- G Garderob

