


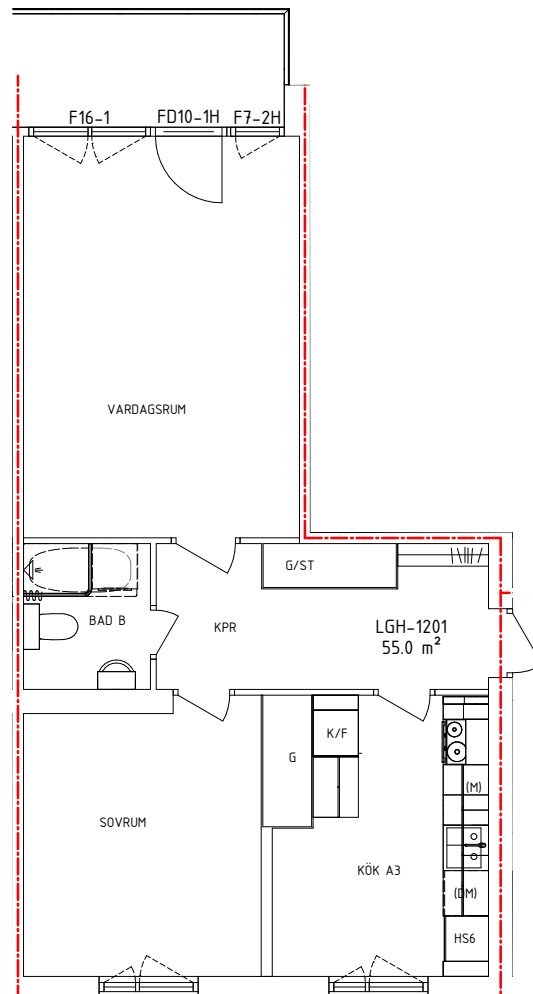


Antal rum: 2 RoK

Boyta: --


Hyra: --

0 1 2 3 4 5 6 7 Meter

Skala 1:100

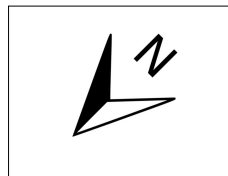

Tegelbruksgatan 22 D

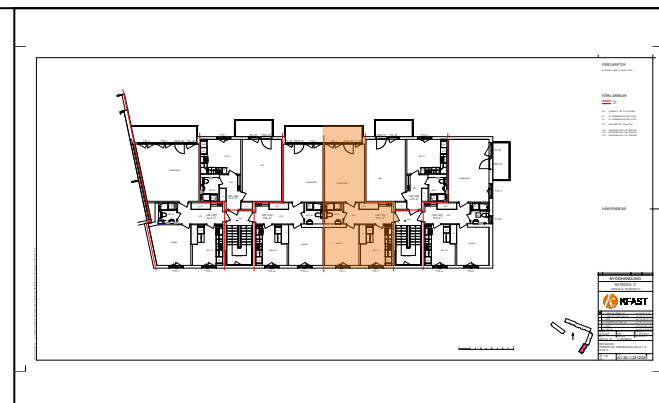**BEGREPP**

KLK = klädkammare
 FRD = förråd
 G = garderob
 L = linneskåp
 H = högsåp
 SK = skafferi

ST = städsåp
 K/F = kombinerad kyl/frys
 K = kyl
 F = frys
 TP = tvättåpelare

TT = torkåumålare
 TM = tvättåmaskin
 (Förberett för eller installerad)
 DM = diskåmaskin
 (Förberett för eller installerad)

Plan: 04

--

Notera att badåar/dusch kan avvika från lågenhetens faktiska utrustning.
 Åven andra tryckfel och avvikelser kan förekomma.

2026-03-26