




Antal rum: B1RK

Boyta: --

Hyra: --

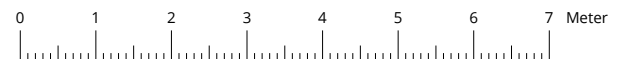

Skala 1:100

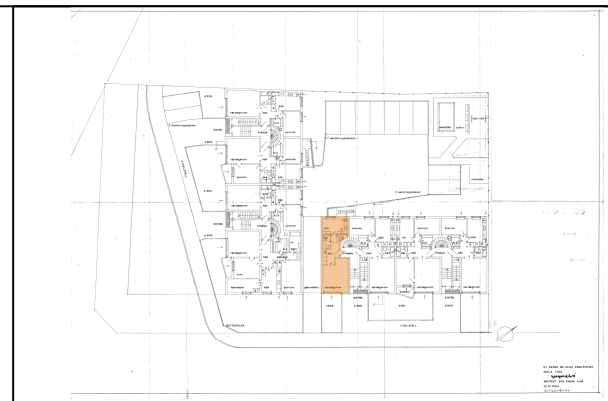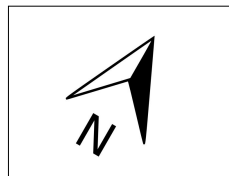

Vasavägen 36 B

BEGREPP

KLK = klädkammare
 FRD = förråd
 G = garderob
 L = linneskåp
 H = högsåp
 SK = skafferier

ST = städsåp
 K/F = kombinerad kyl/frys
 K = kyl
 F = frys
 TP = tvättåpelare

TT = torkåumlare
 TM = tvättåskin
 (Förberett för eller installerad)
 DM = diskåskin
 (Förberett för eller installerad)

Plan: 01
 1 rum och kök

Notera att badkar/dusch kan avvika från lägenhetens faktiska utrustning.
 Även andra tryckfel och avvikelser kan förekomma.

2026-03-31